

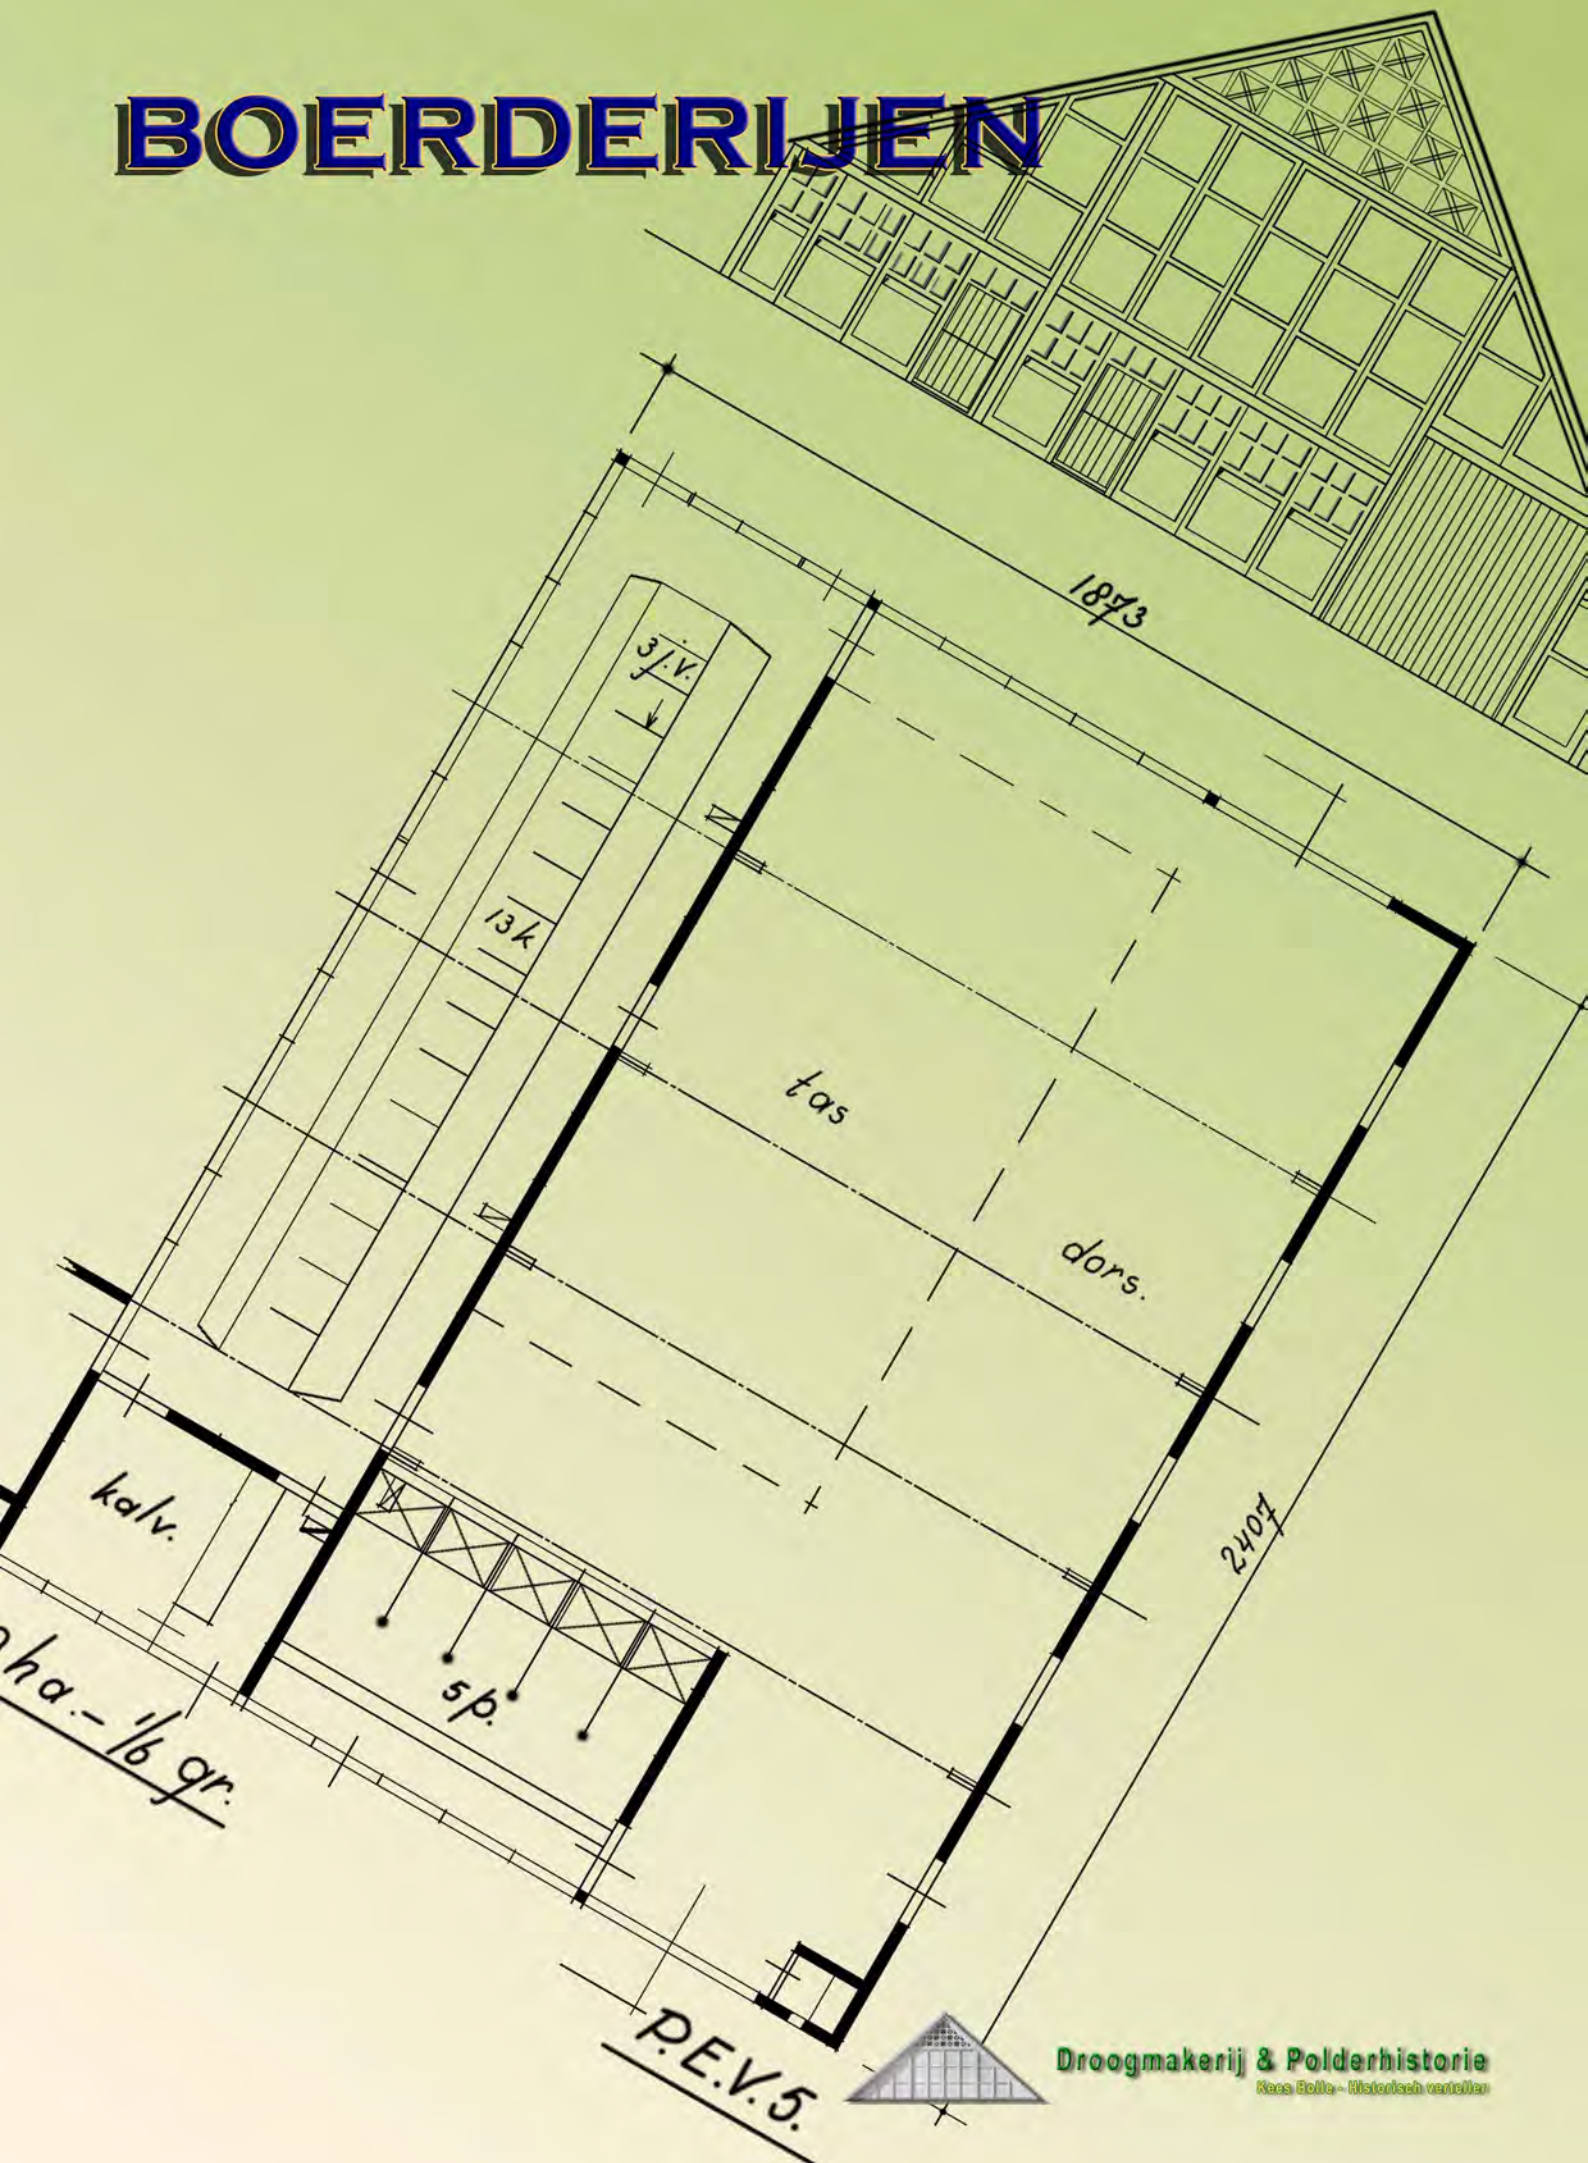


BOERDERIJEN

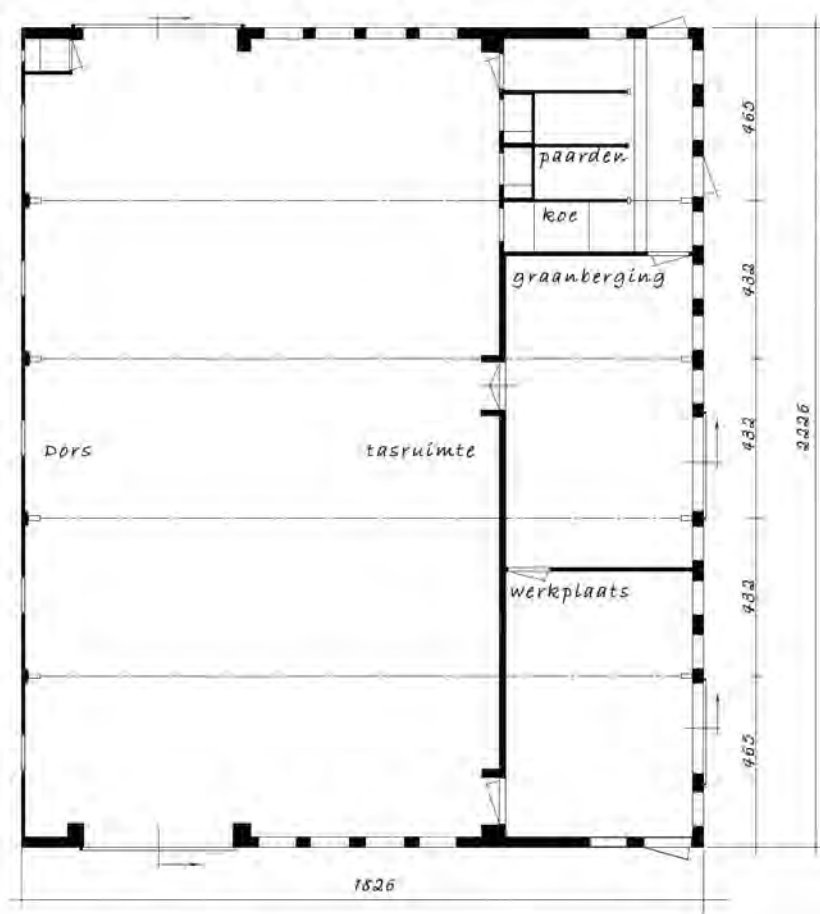

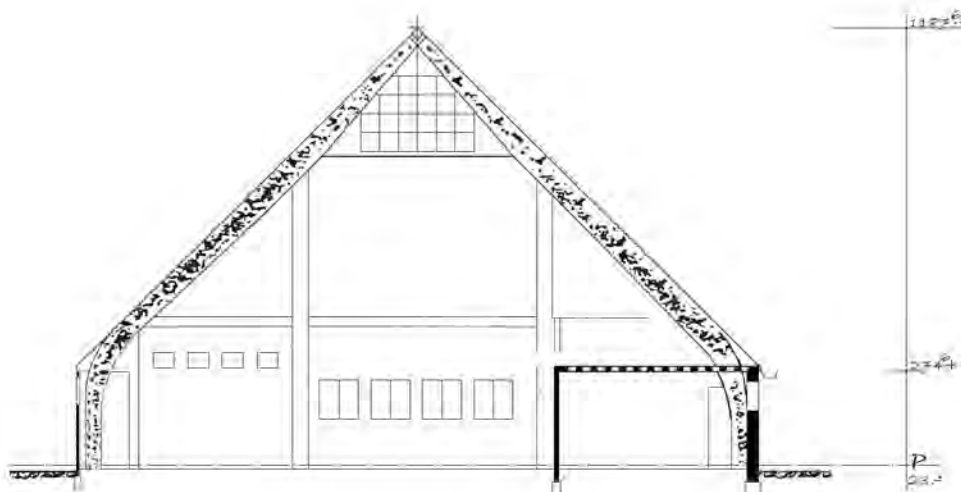

DIRECTIE VAN DE WIERINGERMEER (NOORDOOSTPOLDERWERKEN)

BOUWKUNDIGE AFD.

DATUM 20-12-'50

GETEK. W. J. J. M.

GECONTR.

GEZIEN

BETREFT:

TRADITIONELE BOERDERIJ

30-0

TYPE A⁵

BOERDERIJENBOUW

SCHAAL: 1 : 200

ARCH.



FORM.

STAMBOEK No.

EX.

A¹

9 4 5 9

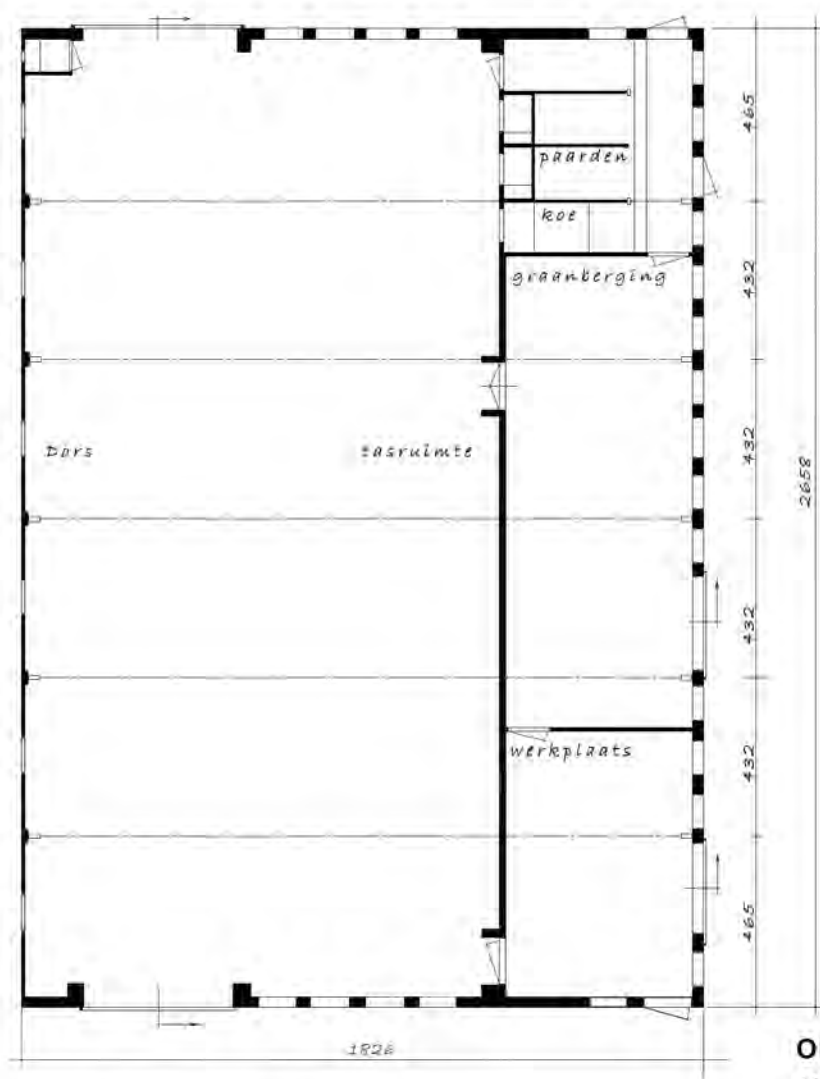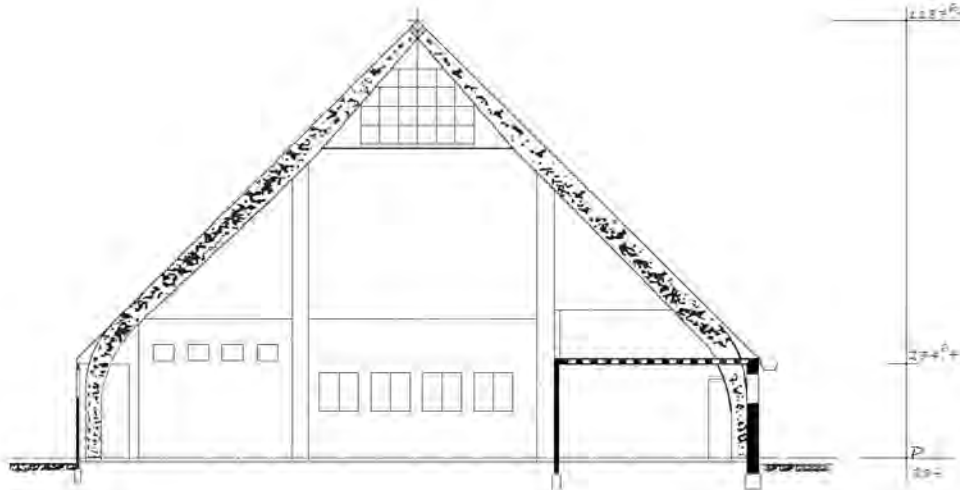

OPP. 485
INH. 3630

DIRECTIE VAN DE WIERINGERMEER (NOORDOOSTPOLDERWERKEN)

BOUWKUNDIGE AFD.

DATUM 15. 12. '50

GETEK. W. J. J. M.

GECONTR. *[Signature]*

GEZIEN *[Signature]*

SCHAAL: 1 : 200

BETREFT:

TRADITIONELE BOERDERIJ

TYPE A⁶

42-0

48-0

BOERDERIJENBOUW

ARCH.



FORM.

A¹

STAMBOEK No.



9 4 5 5

EX.

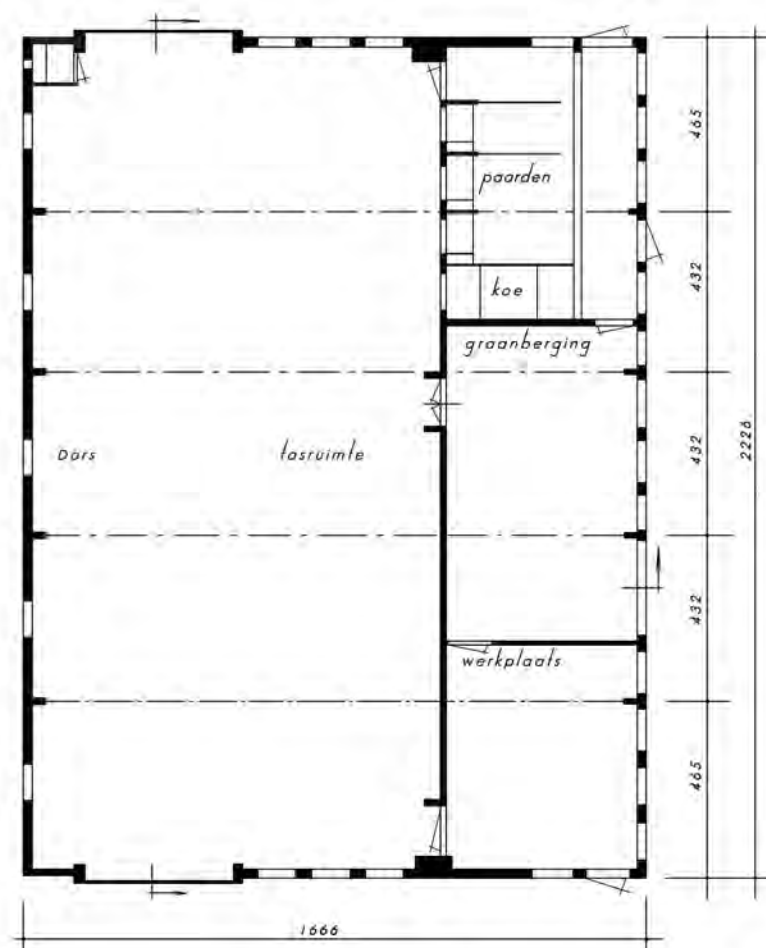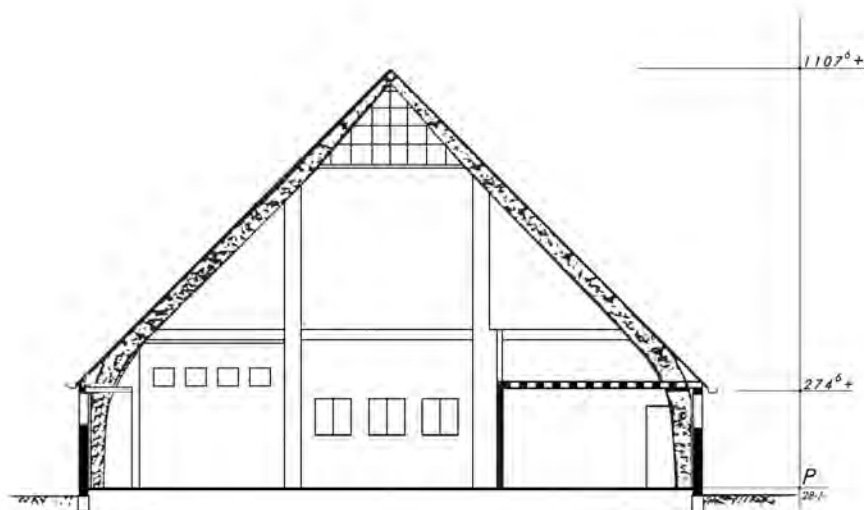

OPP. 370 m²
INH. 2656 m³

DIRECTIE VAN DE WIERINGERMEER (NOORDOOSTPOLDERWERKEN)						
BOUWKUNDIGE AFD.	DATUM:	20-12-'50	BETREFT. TRADITIONELE BOERDERIJ TYPE B⁵		24 - 0	
	GETEK.	<i>W. J. J. M.</i>				
	GECONTR.	<i>[Signature]</i>				
	GEZIEN.	<i>M.</i>				
BOERDERIJENBOUW	SCHAAL.	1:200	ARCH.	FORM.	STAMBOEK No.	Ex.
				A¹	9458	

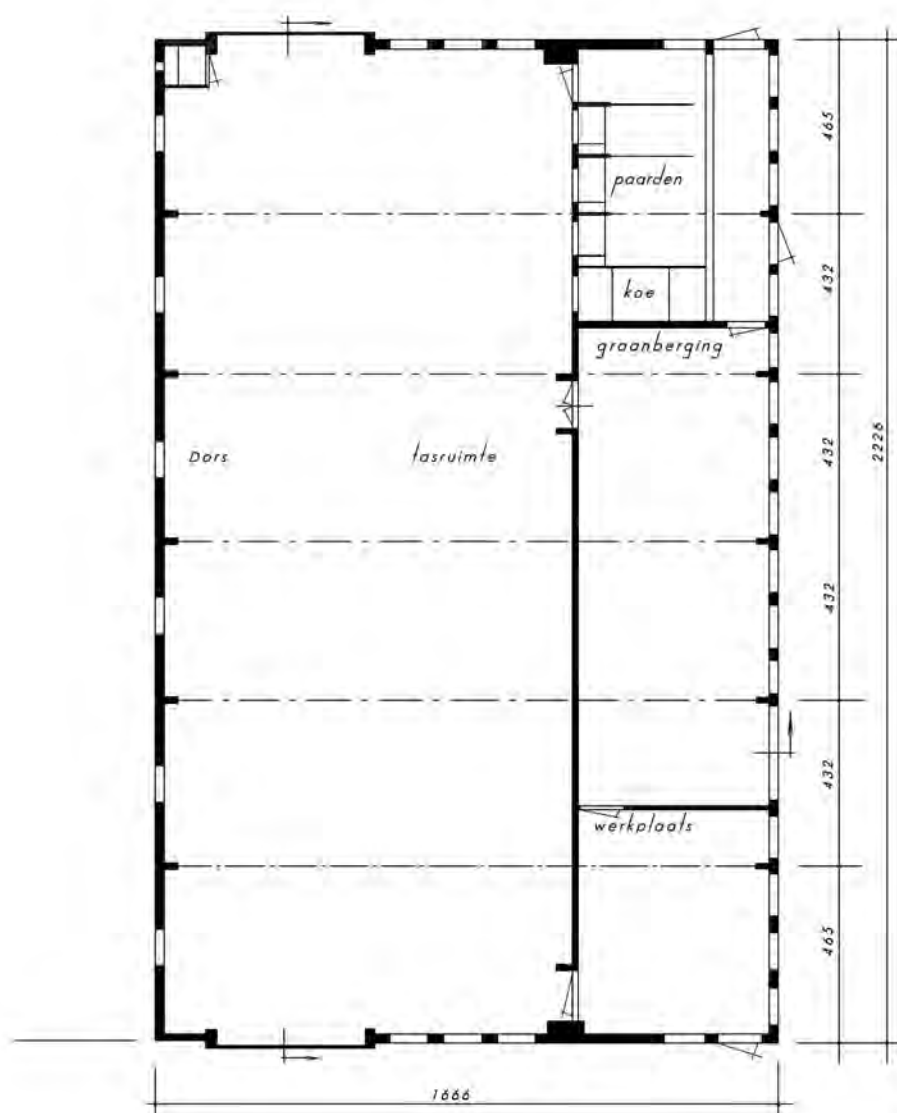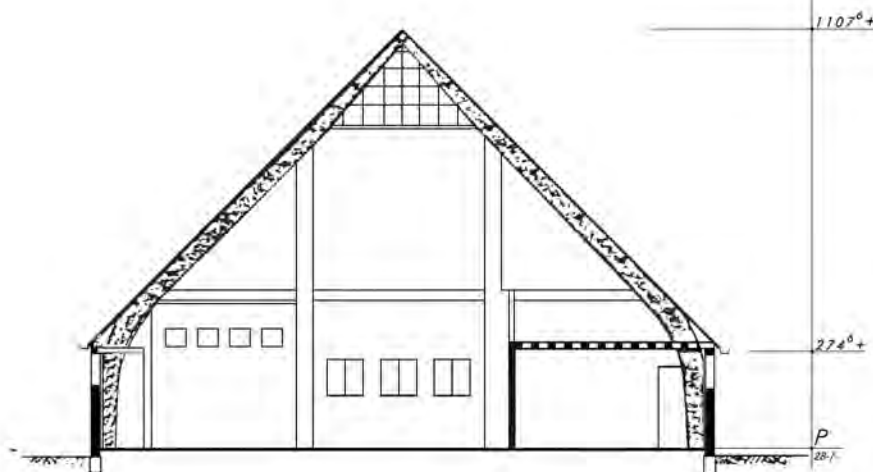

PP. 442 m²
H. 3135 m³

DIRECTIE VAN DE WIERINGERMEER (NOORDOOSTPOLDERWERKEN)

BOUWKUNDIGE AFD.

DATUM: 15 - 12 - '50
GETEK. W. J. J. M.
GECONTR.
GEZIEN. M.



BETREFT.
TRADITIONELE BOERDERIJ
TYPE B⁶

36 - 0

BOERDERIJENBOUW

SCHAAL. 1:200

ARCH. FORM. A¹ STAMBOEK No. 9454 Ex.

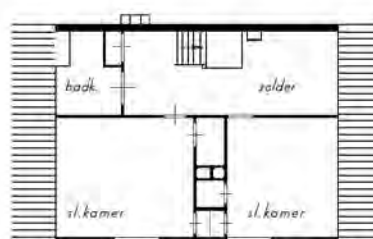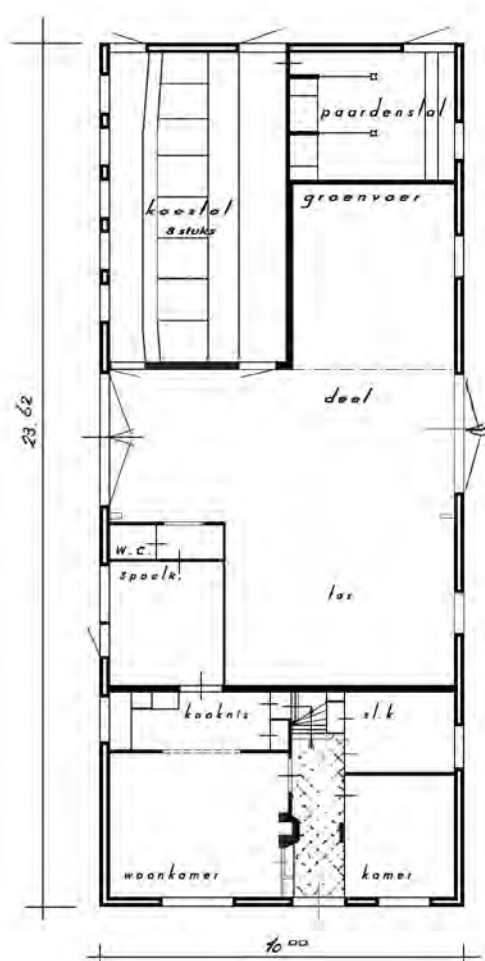

OPP. 176 m²
 INH. 936 m³
 EXCL. WON.

DIRECTIE VAN DE WIERINGERMEER (NOORDOOSTPOLDERWERKEN)

BOUWKUNDIGE AFD.

DATUM: 30. 11. '50

GETEK. *Jeursen.*

GECONTR. *X*

GEZIEN. *M.*

BETREFT.

TRADITIONELE BOERDERIJ

TYPE C⁴

12-0

12-1

12-2

BOERDERIJENBOUW

SCHAAL. 1:200

ARCH.



FORM.

STAMBOEK No.

Ex.

A¹

9438

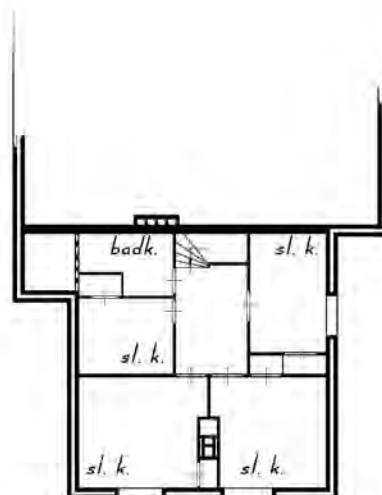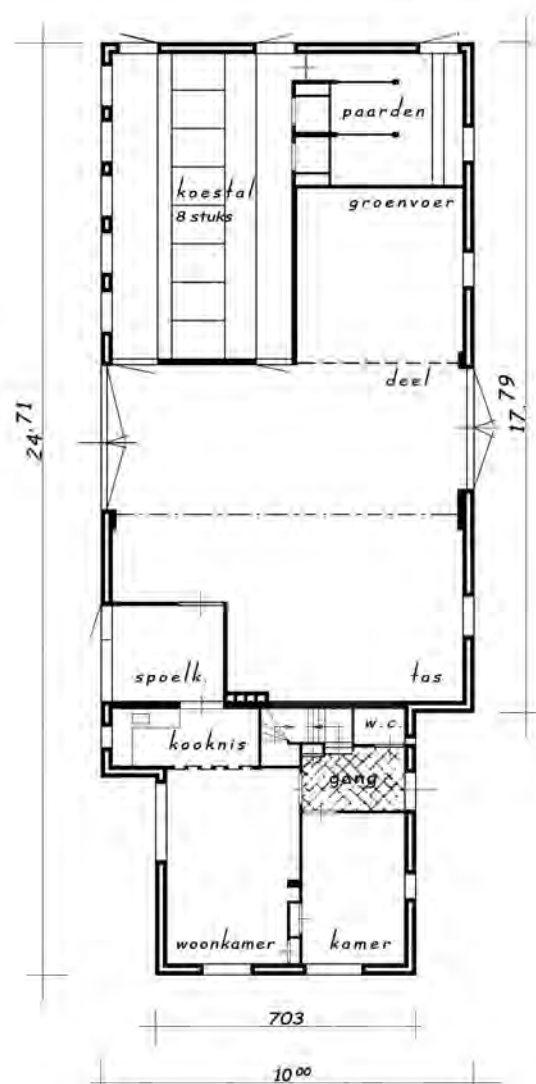

OPP. 178 m^2
 INH. 961 m^3
 EXCL. WON.

DIRECTIE VAN DE WIERINGERMEER (NOORDOOSTPOLDERWERKEN)

BOUWKUNDIGE AFD.

DATUM: 8.12.'50
 GETEK. *W. J. J. M.*
 GECONTR. *X*
 GEZIEN. *M.*

BETREFT.
 TRADITIONELE BOERDERIJ
 TYPE C 4. var.

18-0
 18-1

BOERDERIJENBOUW

SCHAAL. 1:200

ARCH.




FORM.

STAMBOEK No.

Ex.

A¹




9445

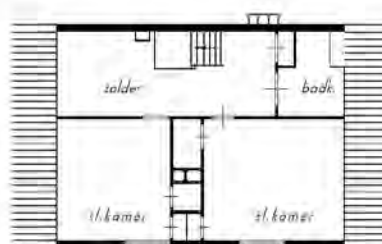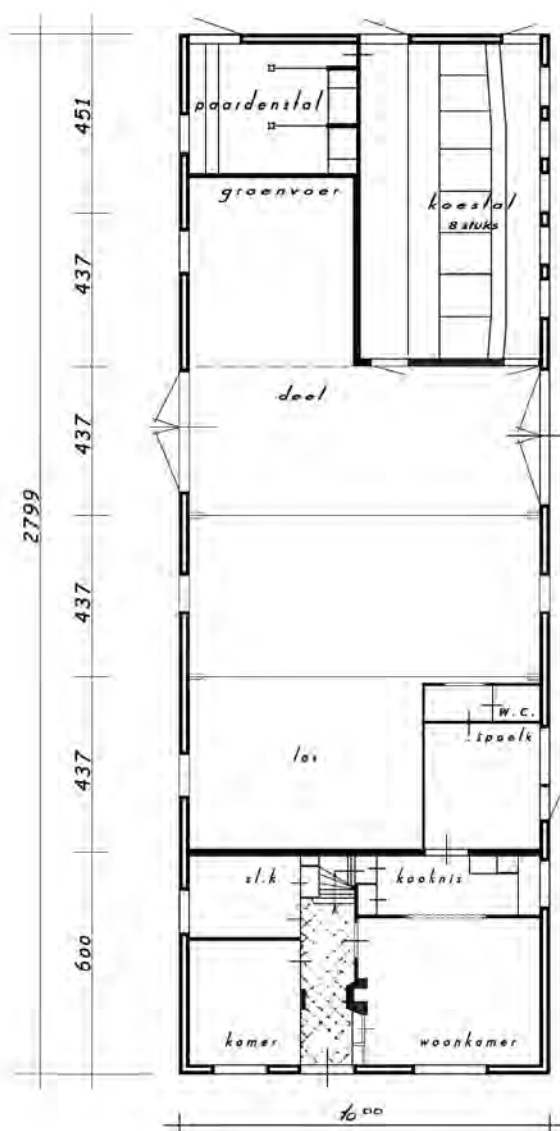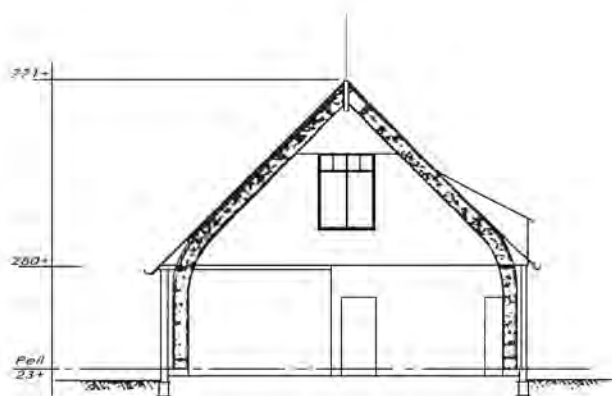

OPP 220 m²
INH 1167 m³
EXCL WON

DIRECTIE VAN DE WIERINGERMEER (NOORDOOSTPOLDERWERKEN)

BOUWKUNDIGE AFD.	DATUM:	30. 11. '50	BETREFT. TRADITIONELE BOERDERIJ TYPE C ⁵				18-0 18-1
	GETEK.	W. Z. A.					
	GECONTR.	K.					
BOERDERIJENBOUW	GEZIEN.	M.					
	SCHAAL.	1:200		ARCH.	FORM. A ¹	STAMBOEK No. 9439	Ex.

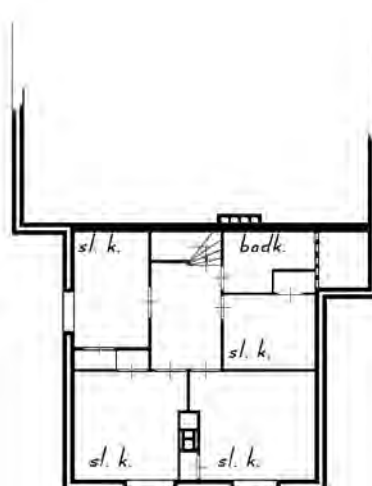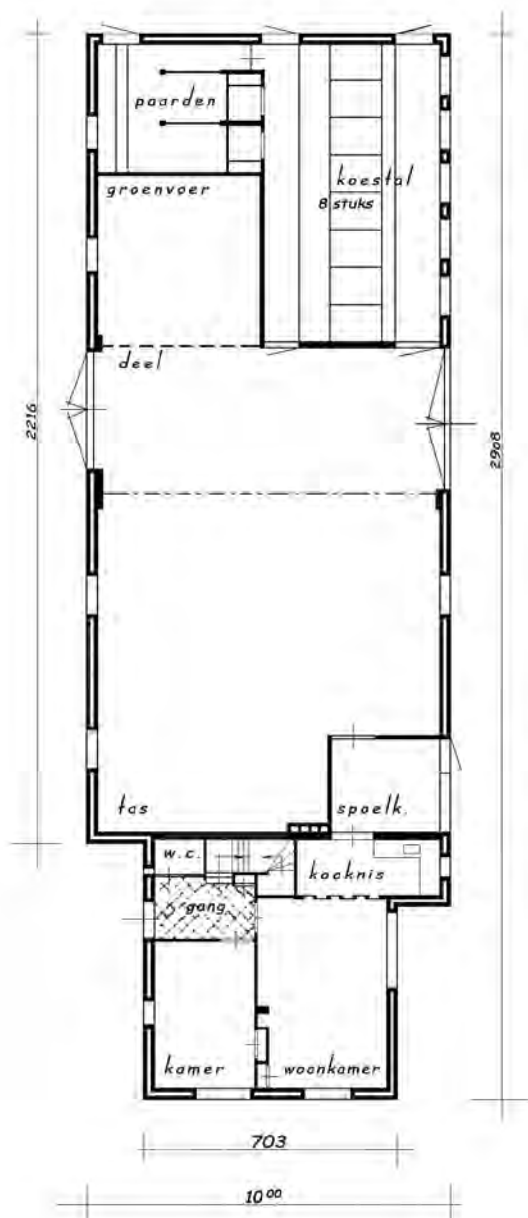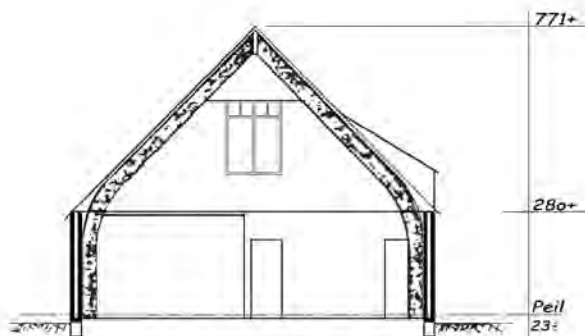

OPP. 220 m²
 INH. 1187 m³
 EXCL. WON.

DIRECTIE VAN DE WIERINGERMEER (NOORDOOSTPOLDERWERKEN)

BOUWKUNDIGE AFD.

DATUM: 8.12.50
 GETEK. W. J. J. M.
 GECONTR. *[Signature]*
 GEZIEN. *[Signature]*




BETREFT.
 TRADITIONELE BOERDERIJ
 TYPE C 5. vgr.

18-0
 18-1

BOERDERIJENBOUW

SCHAAL. 1:200




ARCH.	FORM. A ¹	STAMBOEK No. 9446	EX.
-------	----------------------	-------------------	-----

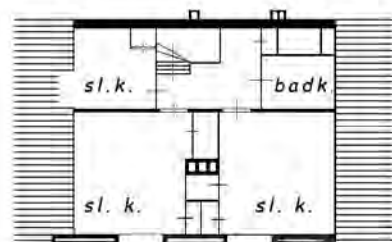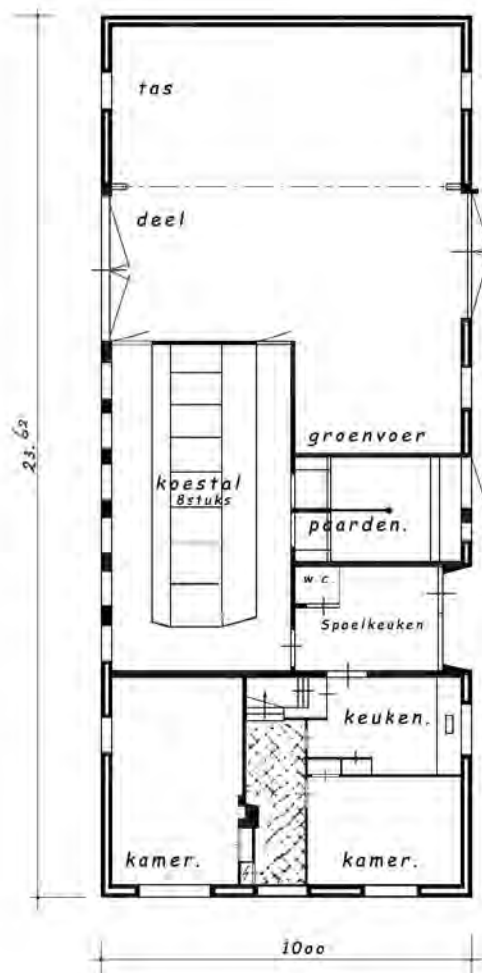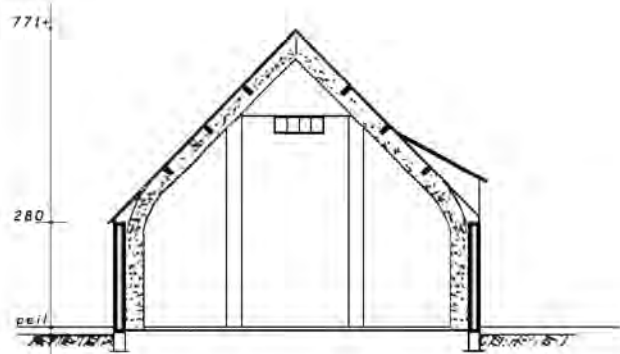

OPP. 164 m²
 INH. 931 m³
 EXCL. WON.



DIRECTIE VAN DE WIERINGERMEER (NOORDOOSTPOLDERWERKEN)

BOUWKUNDIGE AFD.	DATUM:	12. 2. '50	BETREFT. TRADITIONELE BOERDERIJ TYPE D ⁴		12-O
	GETEK.	W. J. M.			
	GECONTR.				
BOERDERIJENBOUW	GEZIEN.	M.	ARCH. FORM. STAMBOEK No. Ex.		
	SCHAAL.	1:200			
				A ¹ 9441	

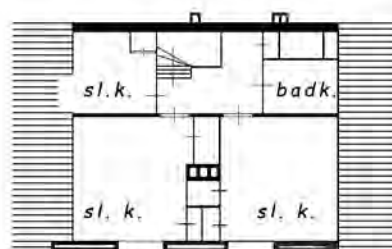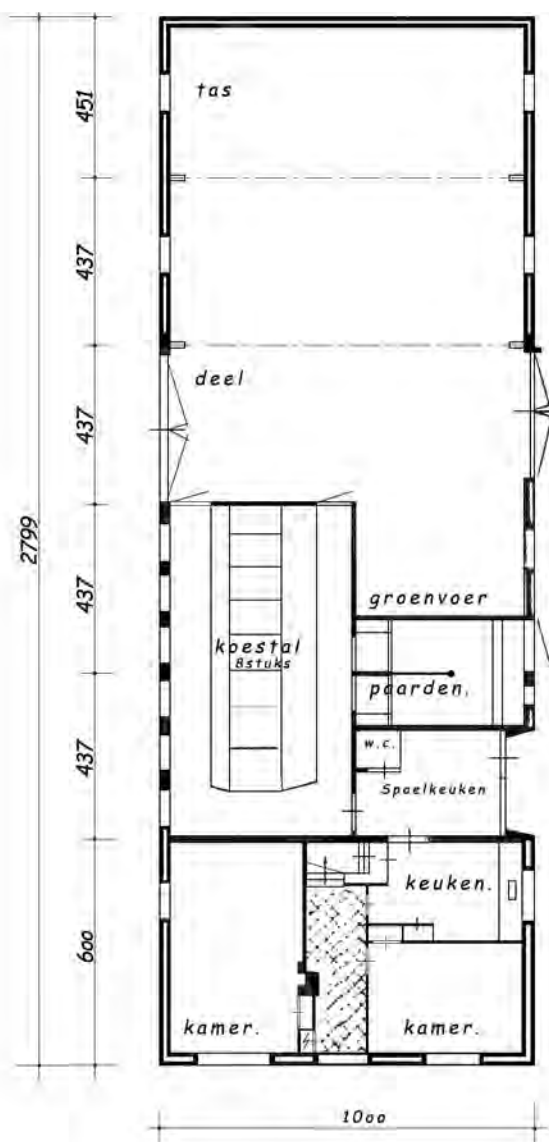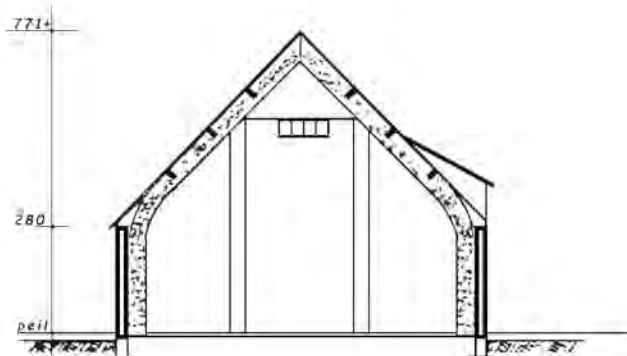

OPP 216 m²
INH 1167 m³
EXCL WON

DIRECTIE VAN DE WIERINGERMEER (NOORDOOSTPOLDERWERKEN)									
BOUWKUNDIGE AFD.	DATUM:	2. 12 '50	BETREFT. TRADITIONELE BOERDERIJ TYPE D ⁵				18 - O		
	GETEK.	W. J. J.							
	GECONTR.	X							
	GEZIEN.	<i>M.</i>							
BOERDERIJENBOUW	SCHAAL.	1:200		ARCH.	FORM. A ¹	STAMBOEK No. 94 42	Ex.		

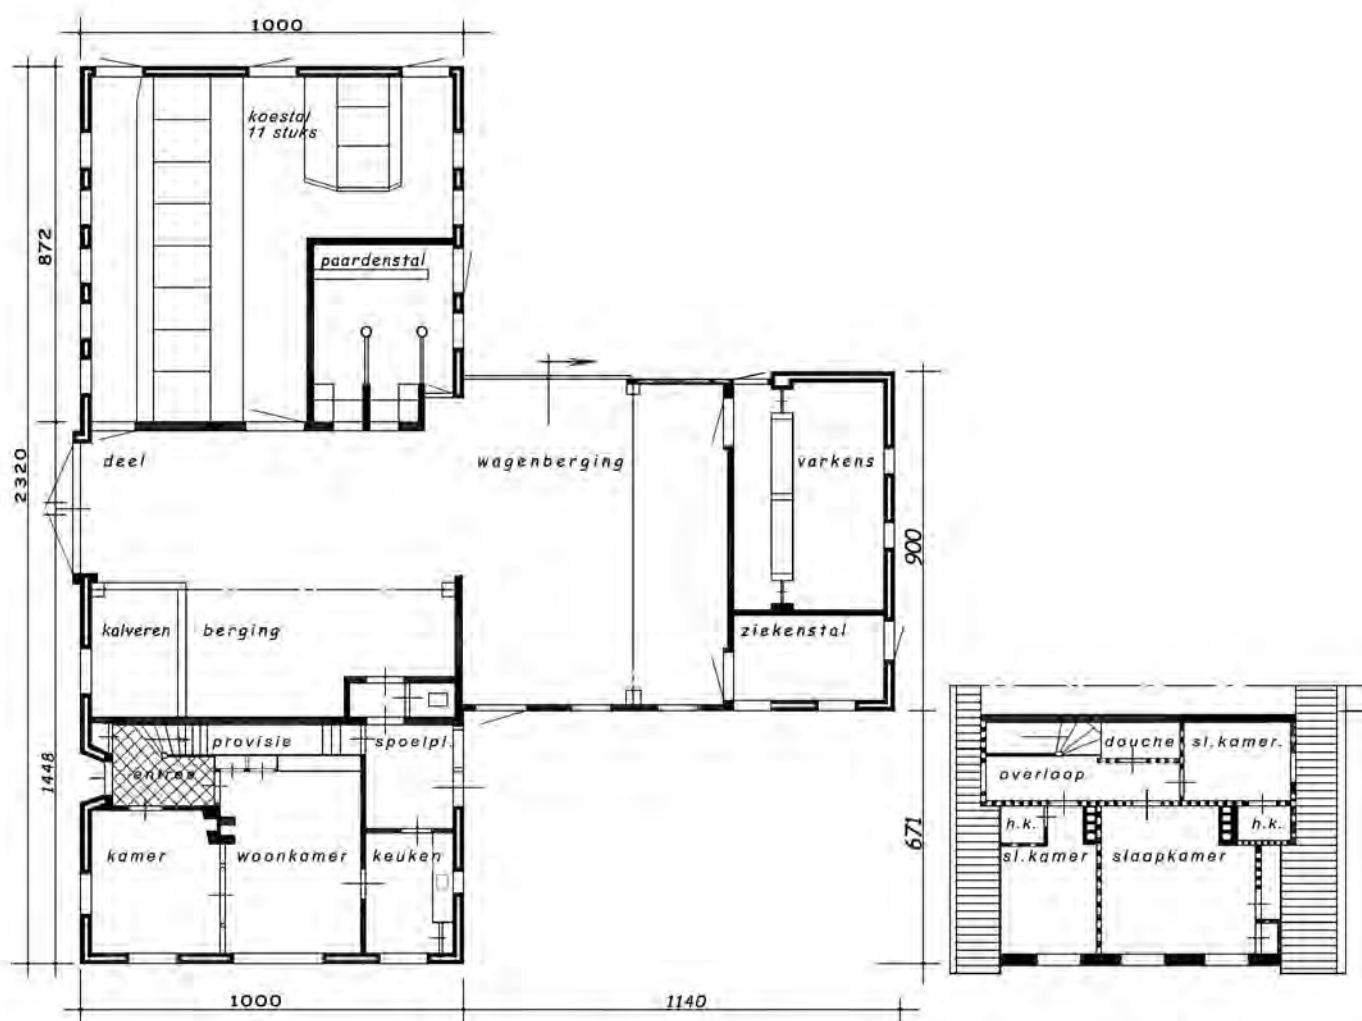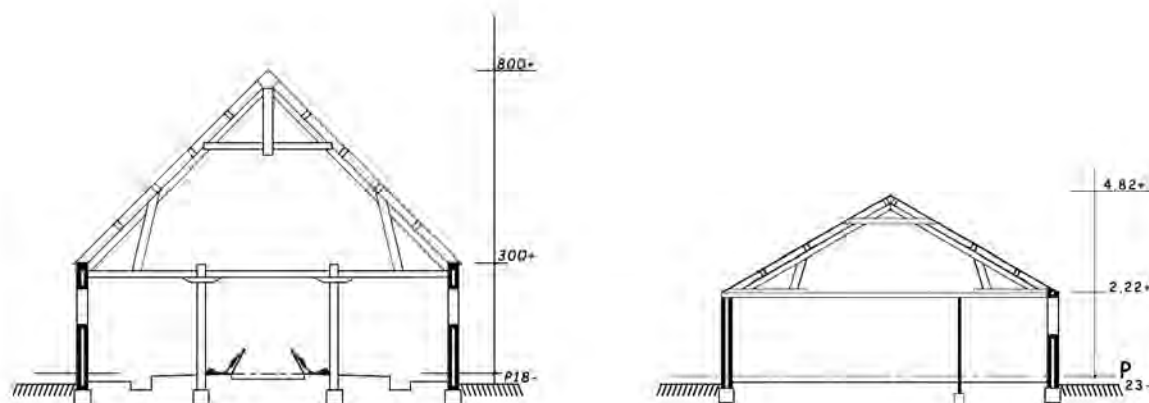

OPP. 275.20
 INH. 1250.67
 EXCL. WON.

DIRECTIE VAN DE WIERINGERMEER (NOORDOOSTPOLDERWERKEN)

BOUWKUNDIGE AFD.

DATUM: 8-10-'51

GETEK. *Jeunissen*

GECONTR. *X*

GEZIEN. *M*

BETREFT.

TRADITIONELE BOERDERIJ

TYPE H²

12-3

18-0

BOERDERIJENBOUW

SCHAAL. 1:200

ARCH.





FORM.

A¹

STAMBOEK No.

9 438

Ex.

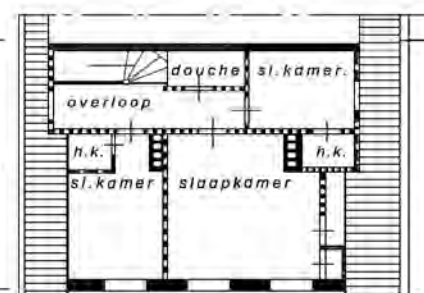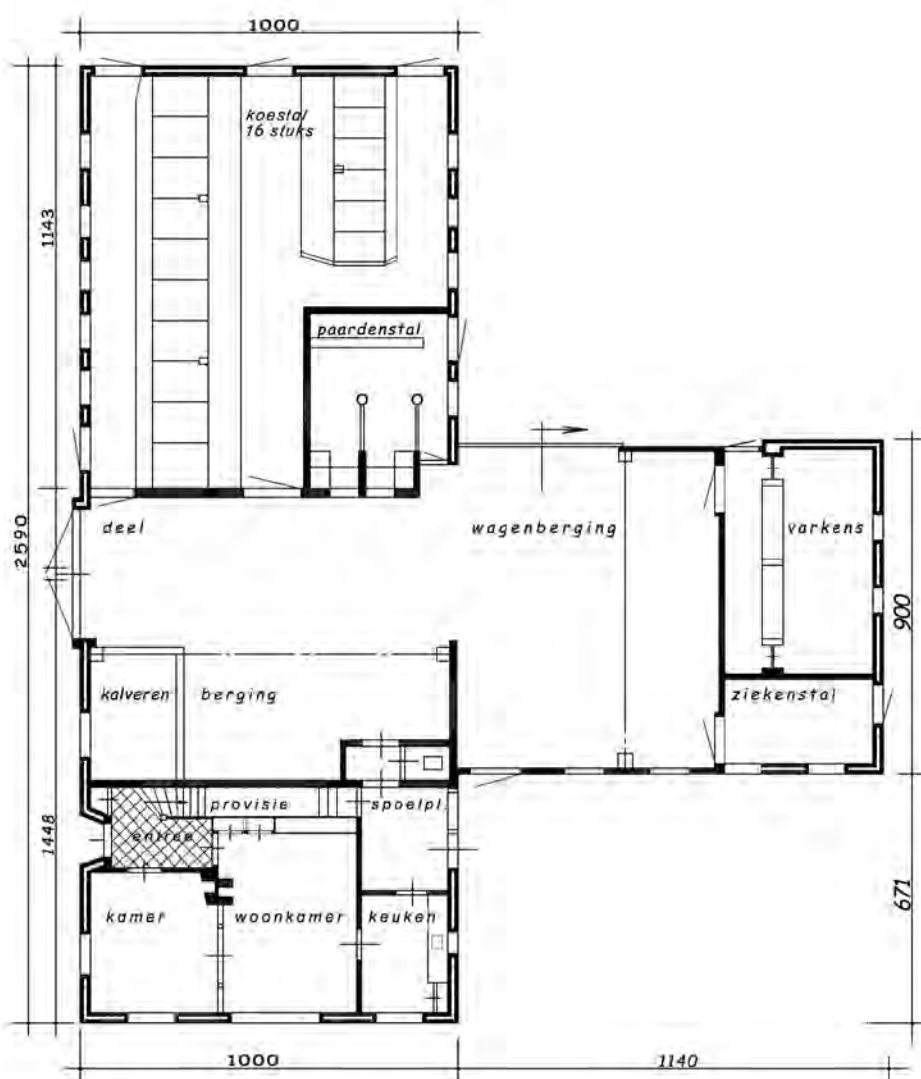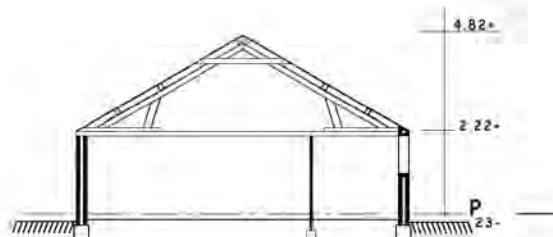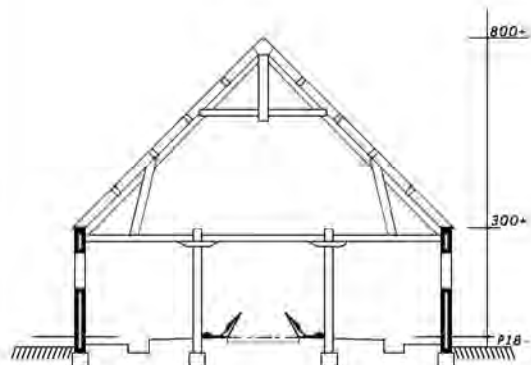

OPP 297,20
INH 1525,59
EXCL. WON.

DIRECTIE VAN DE WIERINGERMEER (NOORDOOSTPOLDERWERKEN)

BOUWKUNDIGE AFD.

DATUM: 5-10-'51

GETEK. *AS*

GECONTR. *AS*

GEZIEN. *M.*

BETREFT.

TRADITIONELE BOERDERIJ

TYPE H^b

12-4

18-2

BOERDERIJENBOUW

SCHAAL. 1:200

ARCH.




FORM.

A¹

STAMBOEK No.



24363

Ex.

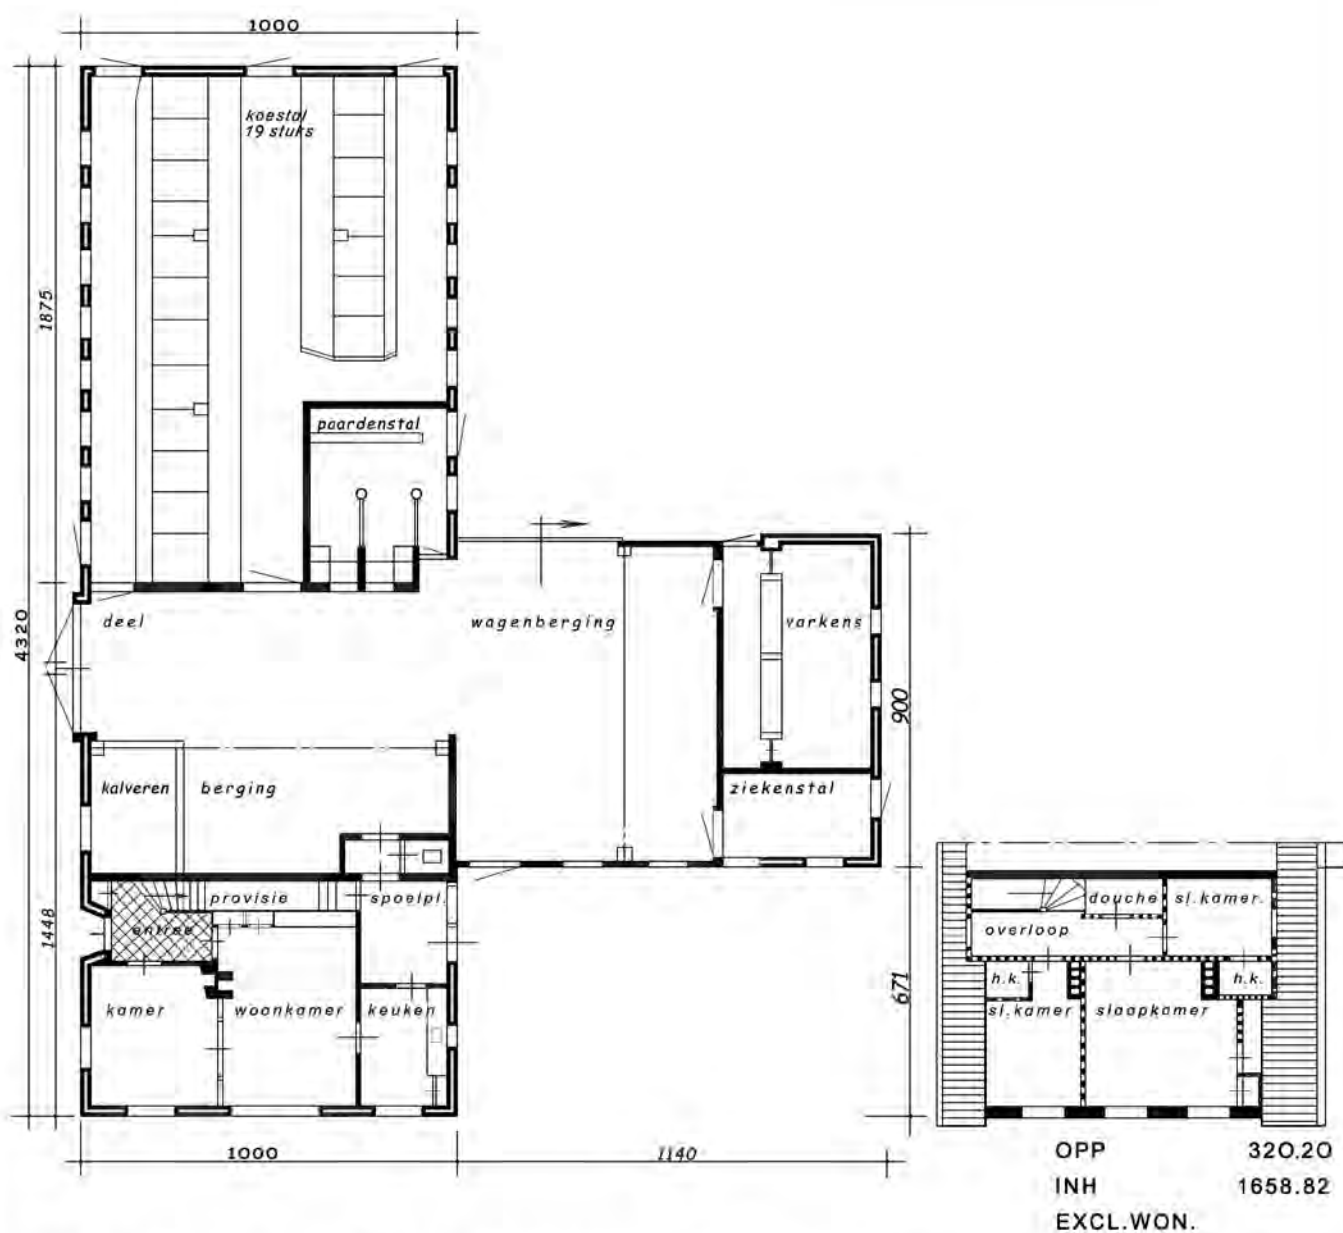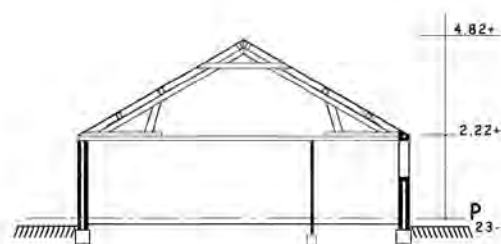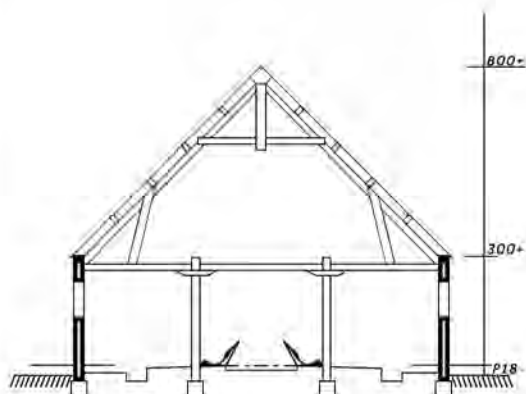

DIRECTIE VAN DE WIERINGERMEER (NOORDOOSTPOLDERWERKEN)

BOUWKUNDIGE AFD.	DATUM:	4-10-51	BETREFT. TRADITIONELE BOERDERIJ TYPE H ^C				12 - 5	
	GETEK.	HB					18 - 3	
	GECONTR.							
BOERDERIJENBOUW	GEZIEN.							
	SCHAAL.	1:200		ARCH.	FORM. A ¹	STAMBOEK No. 24364	Ex.	

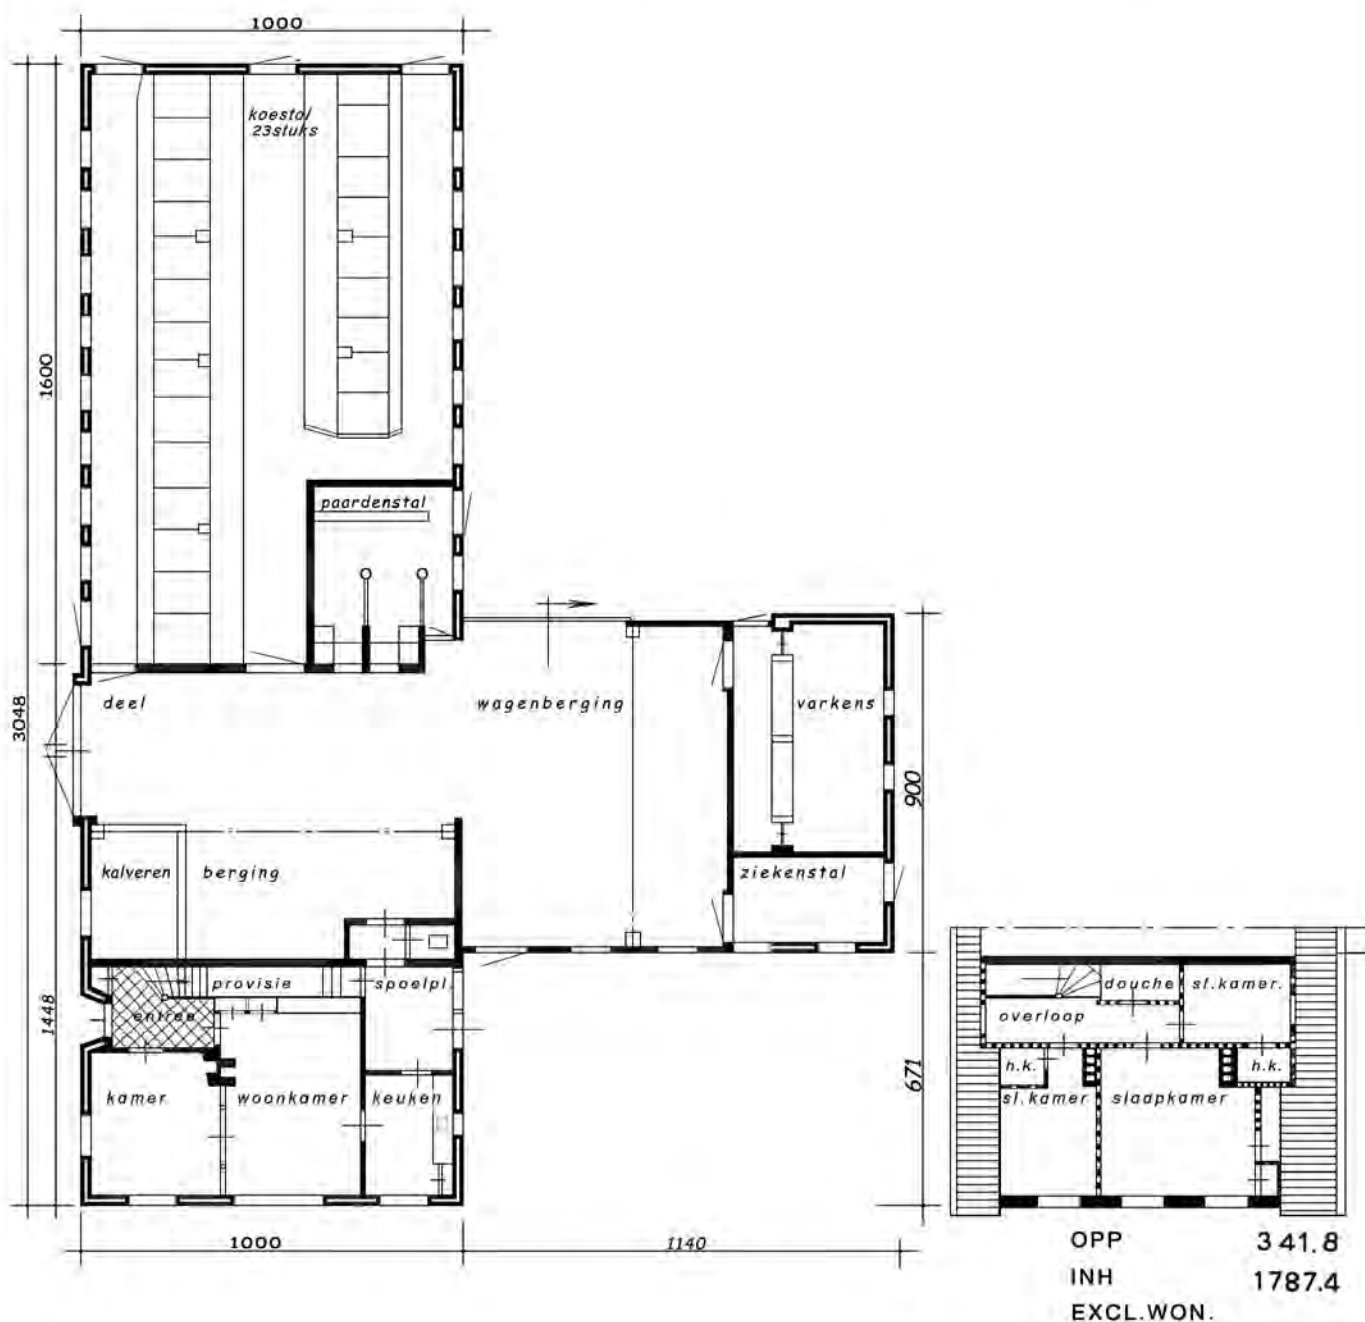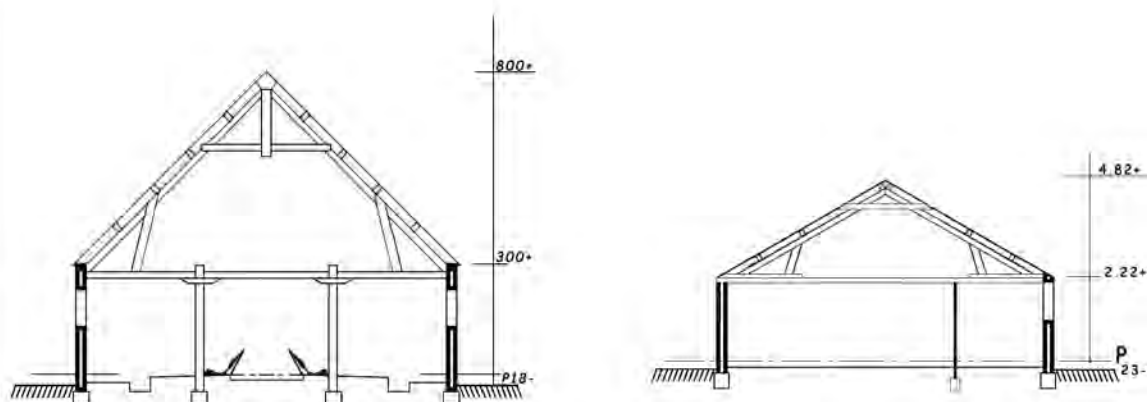

DIRECTIE VAN DE WIERINGERMEER (NOORDOOSTPOLDERWERKEN)

BOUWKUNDIGE AFD.

DATUM: 14-10-'51

GETEK. Teunissen

GECONTR.

GEZIEN.

BETREFT.

TRADITIONELE BOERDERIJ

TYPE H^d

18-4

BOERDERIJENBOUW

SCHAAL. 1:200

ARCH.




FORM.

STAMBOEK No.


Ex.

A¹

24365

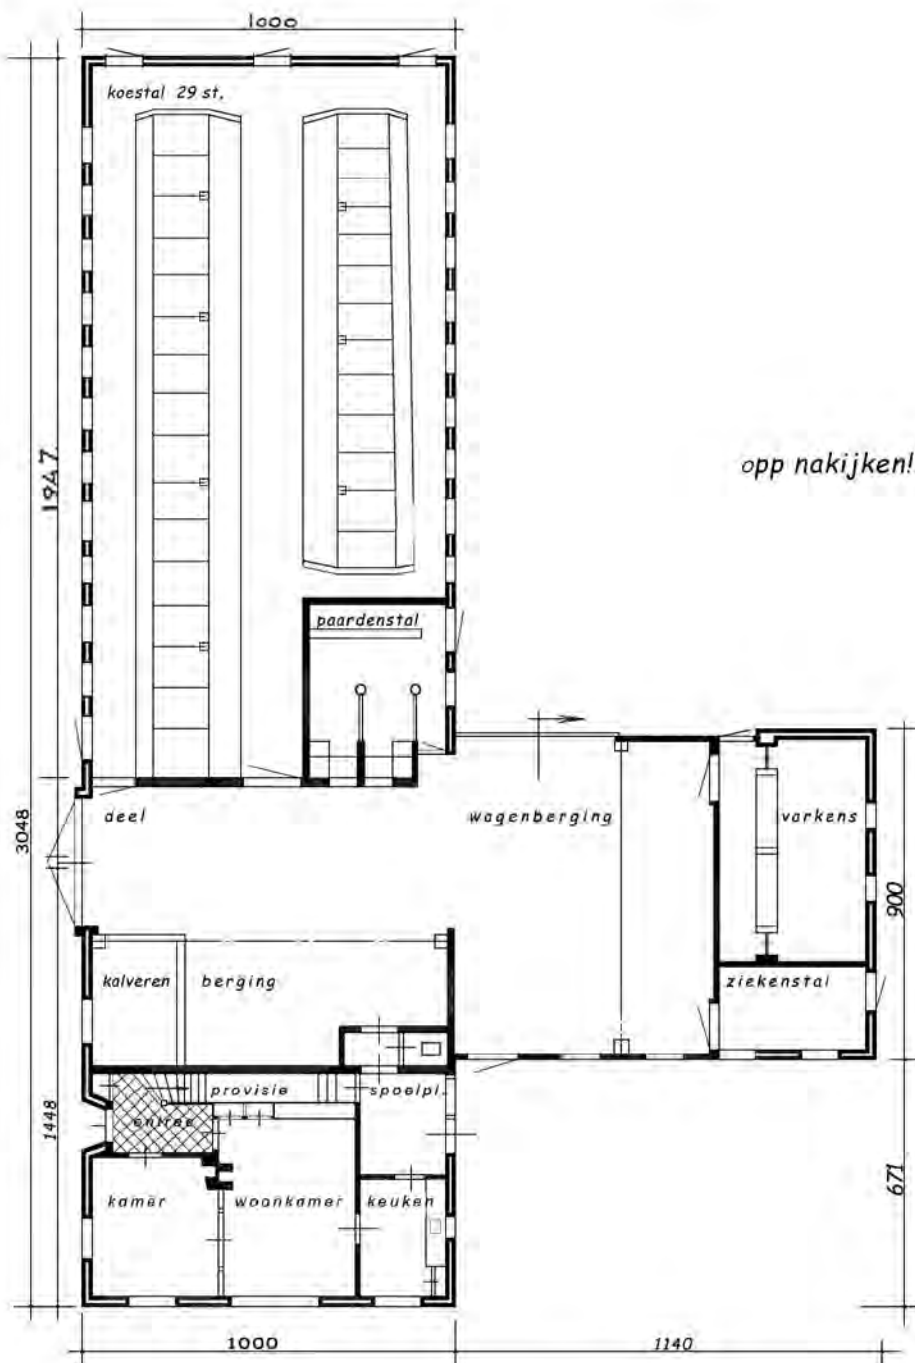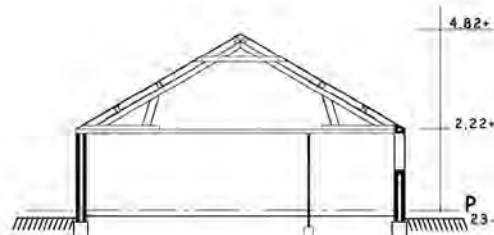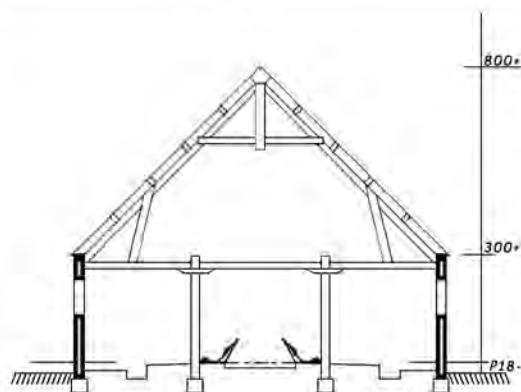

opp nakijken!!

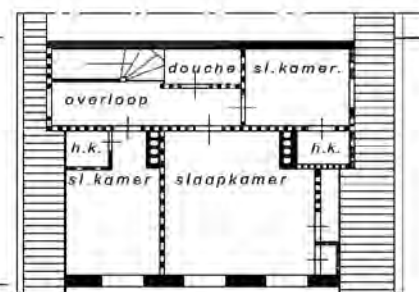

OPP 341.8
EXCL. WON.

DIRECTIE VAN DE WIERINGERMEER (NOORDOOSTPOLDERWERKEN)

BOUWKUNDIGE AFD.

DATUM: 26-3-52
GETEK. AB
GECONTR. *[Signature]*
GEZIEN. *[Signature]*

BETREFT.
TRADITIONELE BOERDERIJ
TYPE He



18-5

BOERDERIJENBOUW

SCHAAL. 1:200

ARCH. FORM. STAMBOEK No. 24366

Ex.

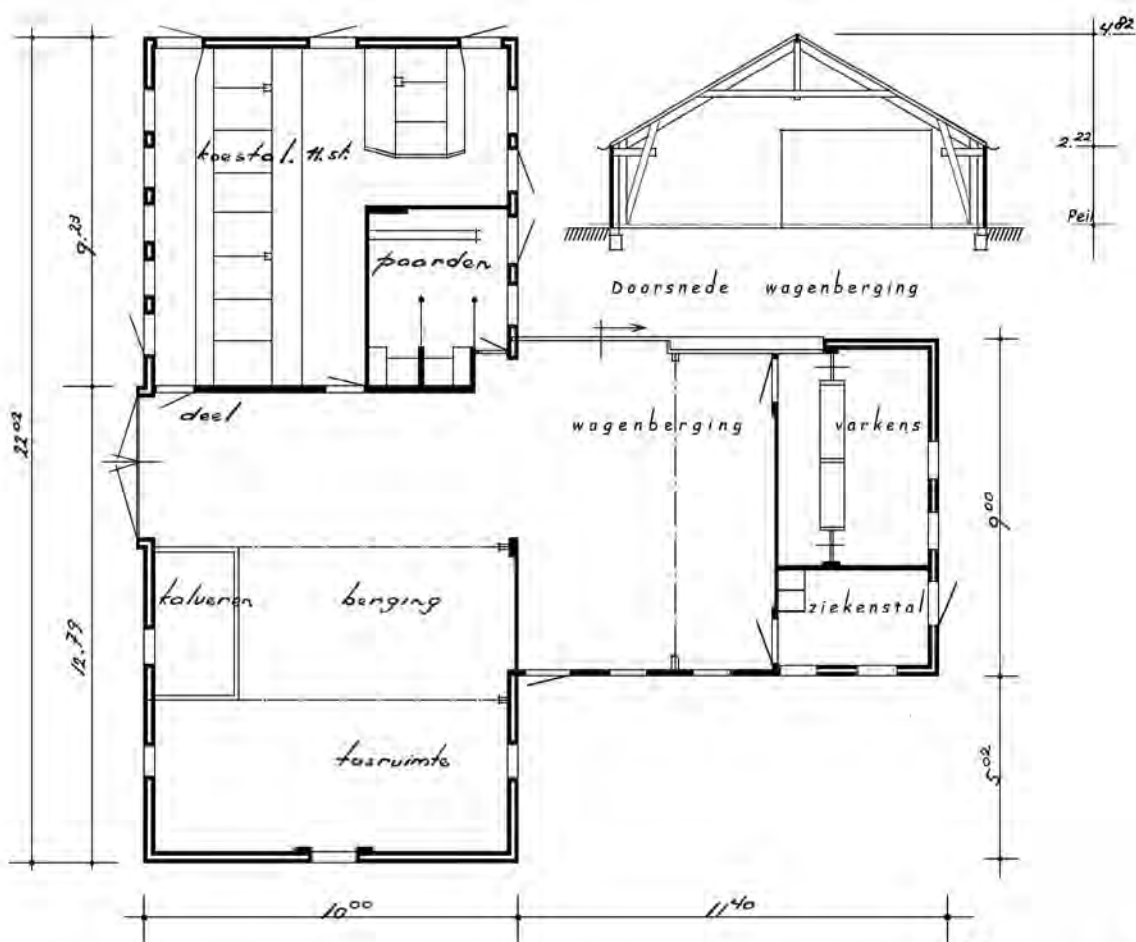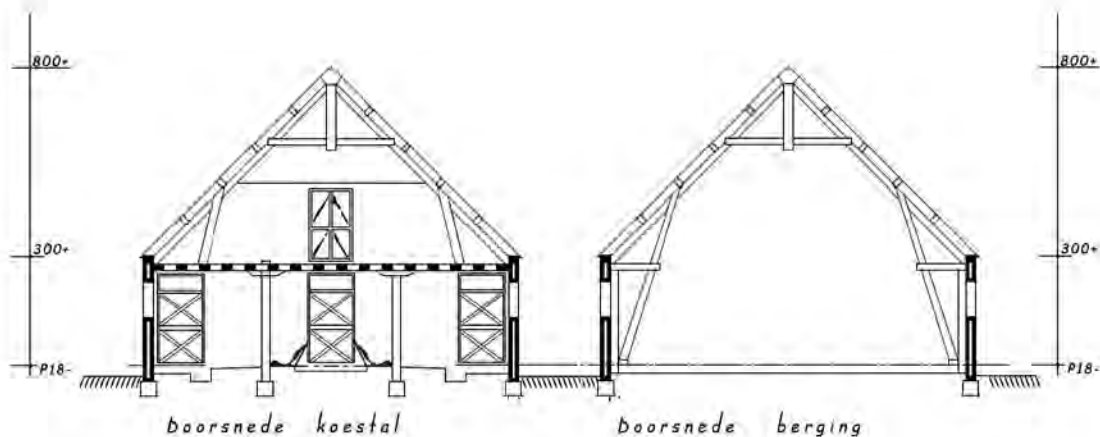

OPP.
INH.

322 m²
1646.49 m³

DIRECTIE VAN DE WIERINGERMEER (NOORDOOSTPOLDERWERKEN)

BOUWKUNDIGE AFD.

DATUM: 1. 2. '53

GETEK. *W. Z. A.*

GECONTR. *K.*

GEZIEN. *M.*

BETREFT.

TRADITIONELE BOERDERIJ

TYPE H. a. var.

12 - 3
18 - 1

BOERDERIJENBOUW

SCHAAL. 1:200

ARCH.



FORM.

A¹

STAMBOEK No.

33118

Ex.

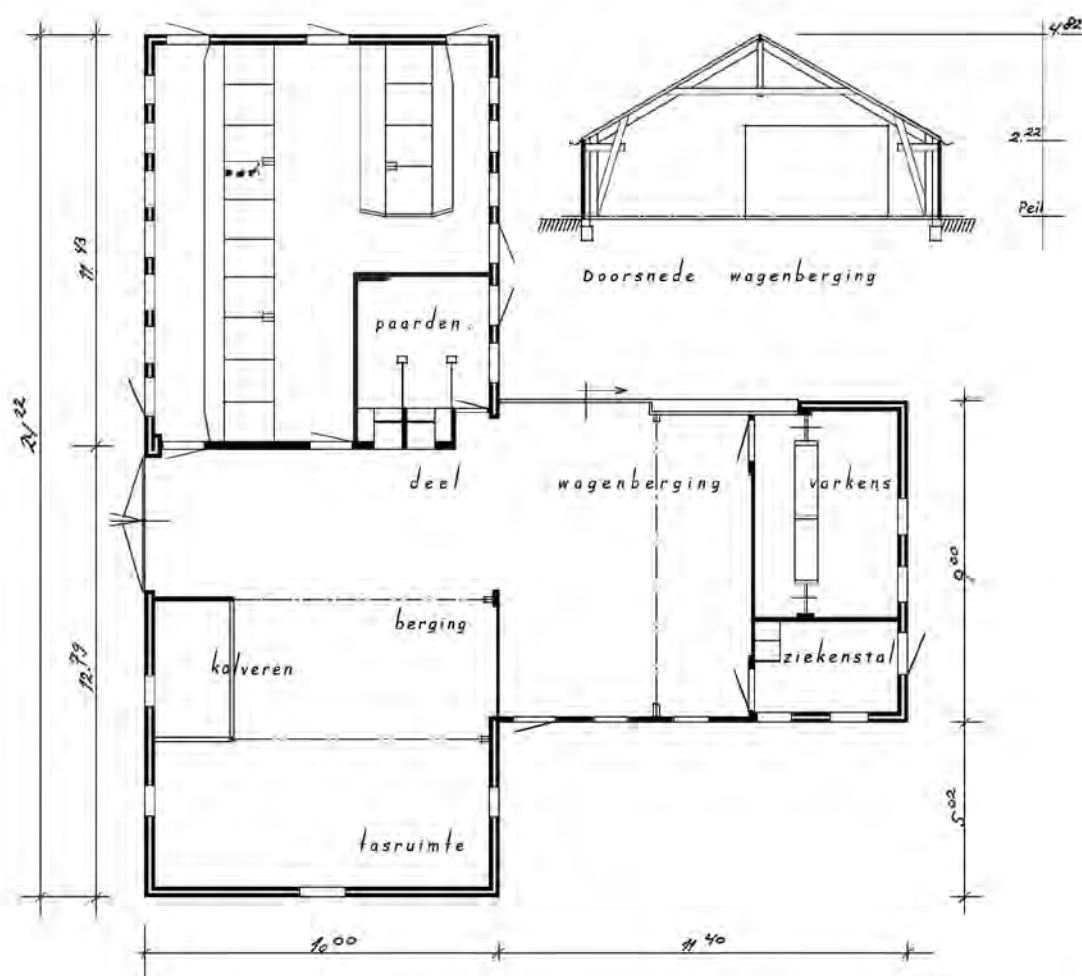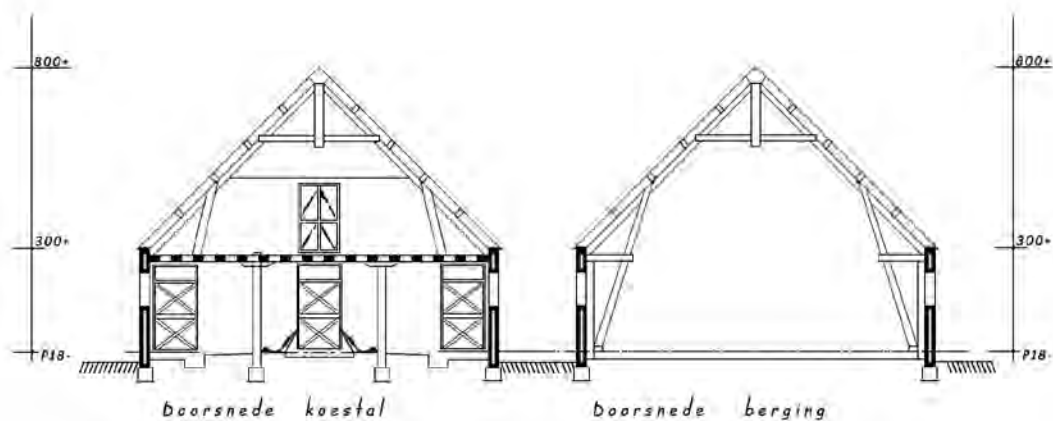

OPP
INH

345 m²
178255 m²

DIRECTIE VAN DE WIERINGERMEER (NOORDOOSTPOLDERWERKEN)

BOUWKUNDIGE AFD.

DATUM: 1. 2. '53

GETEK. *W. J. J. M.*

GECONTR. *K.*

GEZIEN. *M.*

SCHAAL. 1:200

BETREFT.

TRADITIONELE BOERDERIJ

TYPE H. b. var

12 - 4

18 - 2

BOERDERIJENBOUW

ARCH.



FORM.

A¹

STAMBOEK No.

33120

Ex.

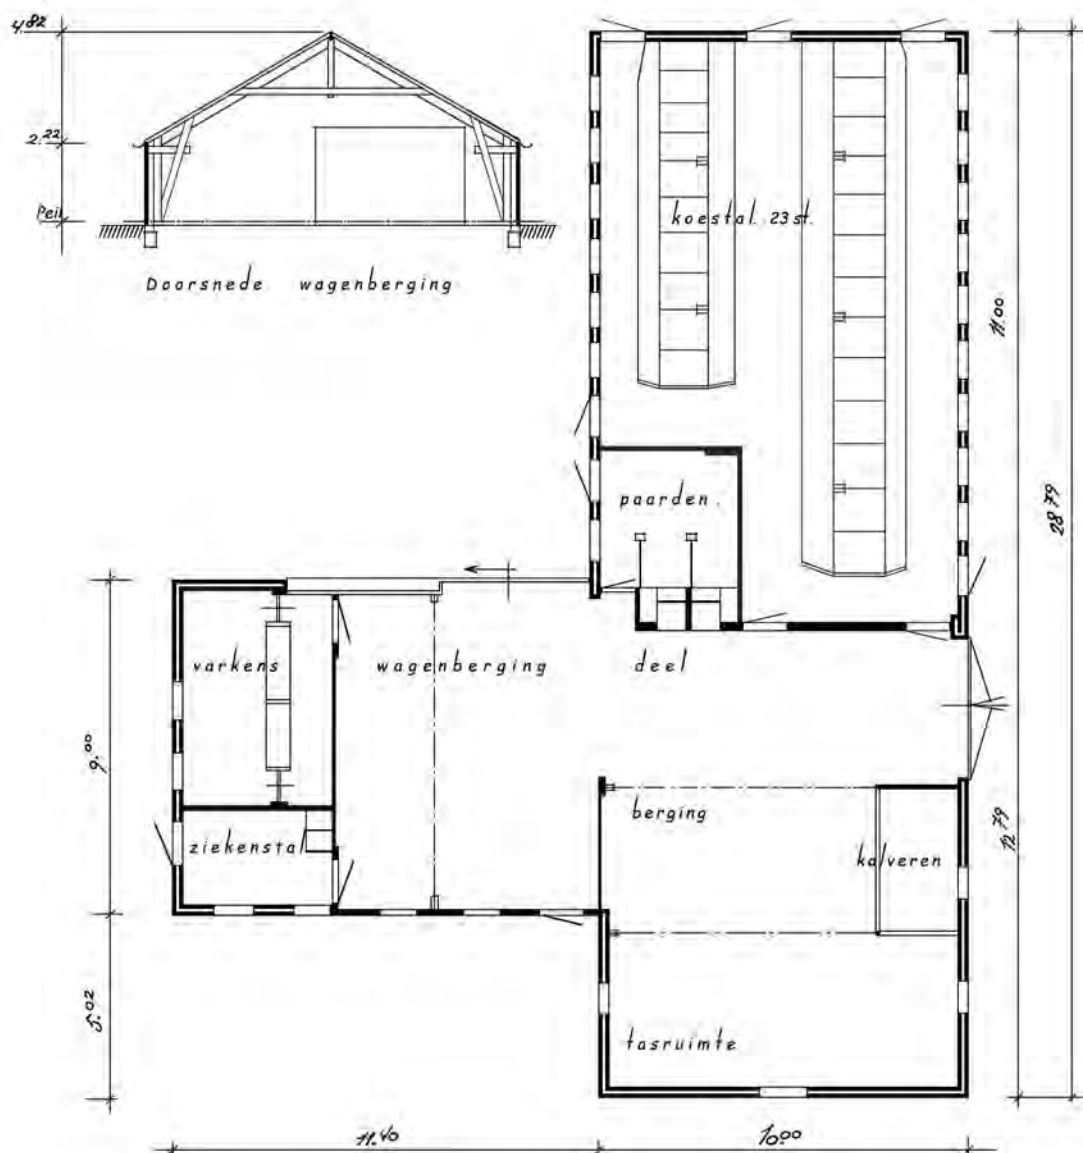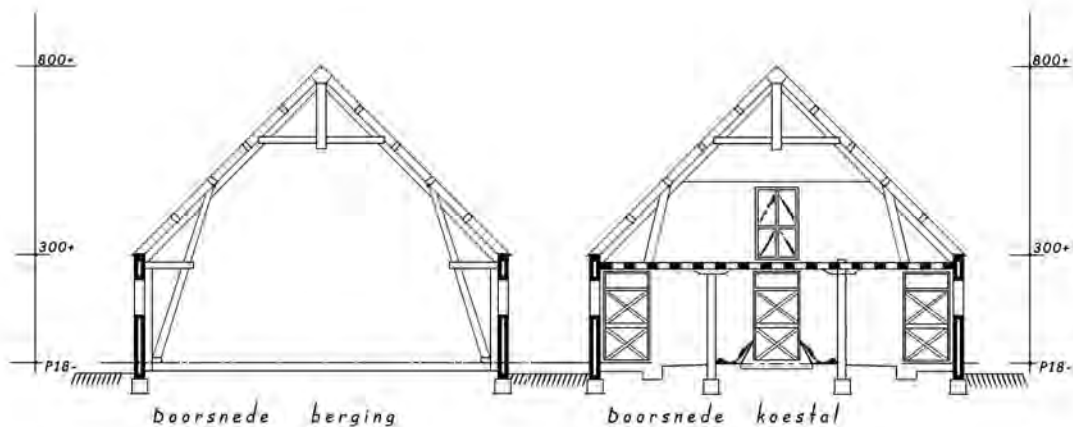

OPP
INH

391 m²
2034.41 m³

DIRECTIE VAN DE WIERINGERMEER (NOORDOOSTPOLDERWERKEN)

BOUWKUNDIGE AFD.

DATUM: 1. 2. '53

GETEK. *W. Z. A.*

GECONTR. *K.*

GEZIEN. *M.*

BETREFT.
TRADITIONELE BOERDERIJ
TYPE H.d.l.var.

18-4

BOERDERIJENBOUW

SCHAAL. 1:200

ARCH.



FORM.

A¹


STAMBOEK No.

33119

Ex.

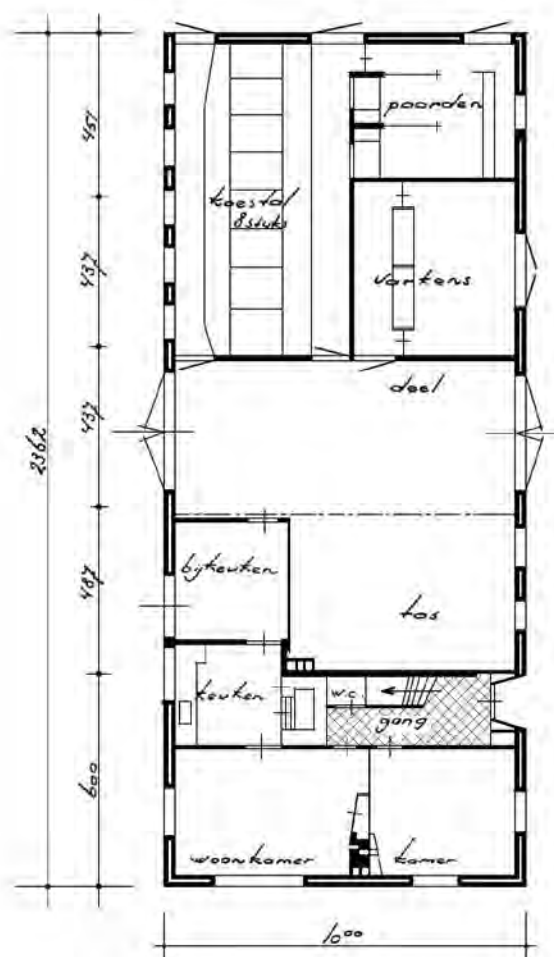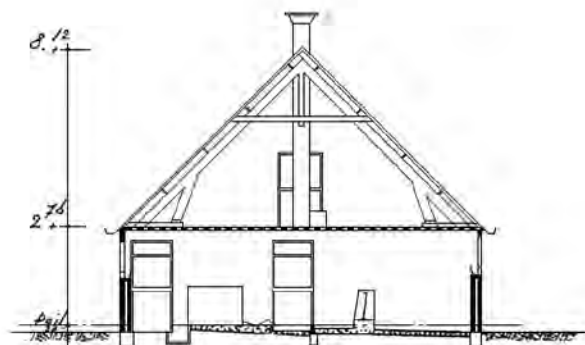

TYPE J 4b SP. B.

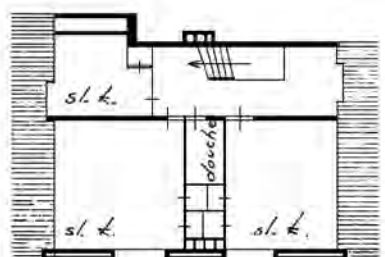

OPP 164 m²
INH 931 m³
EXCL WON

DIRECTIE VAN DE WIERINGERMEER (NOORDOOSTPOLDERWERKEN)

BOUWKUNDIGE AFD.

DATUM: 19. 6 '57
GETEK. W. J. J. M.
GECONTR. *[Signature]*
GEZIEN. *[Signature]*

BETREFT.
TRADITIONELE BOERDERIJ
TYPE J 4a

12-0
12-1

BOERDERIJENBOUW



SCHAAL. 1:200

ARCH.


FORM.
A¹

STAMBOEK No.
53894

Ex.

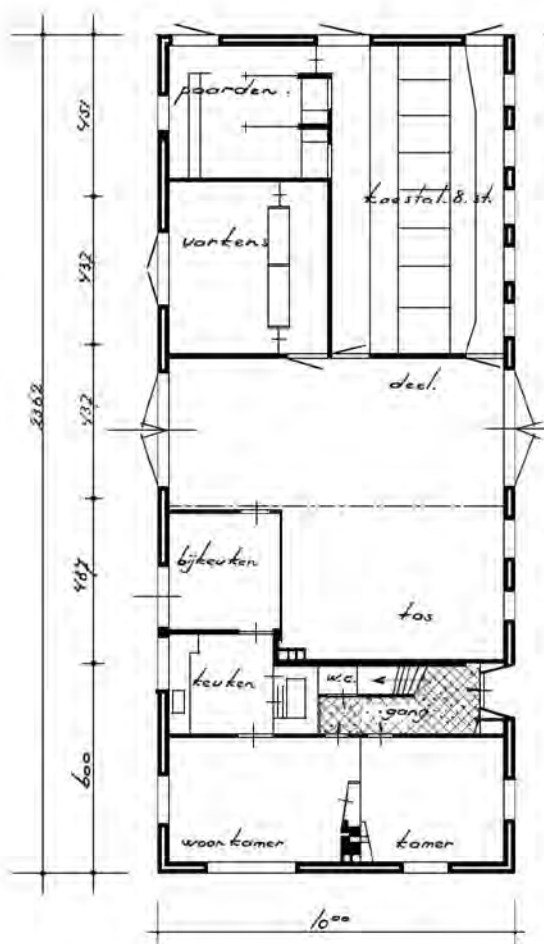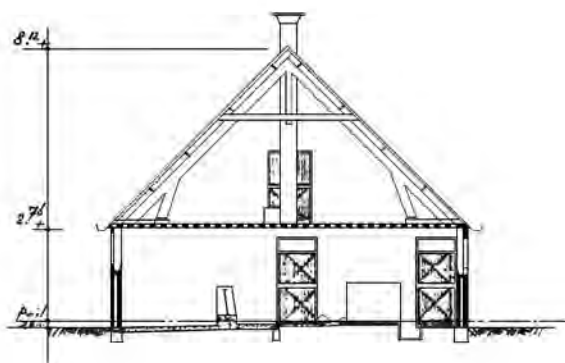

TYPE J 4 d SP. B.

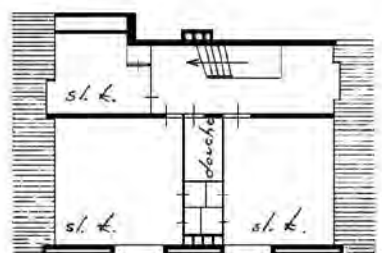

OPP 164 m²
 INH 931 m³
 EXCL WON

DIRECTIE VAN DE WIERINGERMEER (NOORDOOSTPOLDERWERKEN)

BOUWKUNDIGE AFD.

DATUM: 3. 12. '54

GETEK. W. J. J. M.

GECONTR. *[Signature]*GEZIEN. *[Signature]*

SCHAAL. 1:200

BETREFT.

TRADITIONELE BOERDERIJ

TYPE J 4.c.

12-0

12-1

12-2

BOERDERIJENBOUW

ARCH.



FORM.

A¹


STAMBOEK No.

46240

Ex.

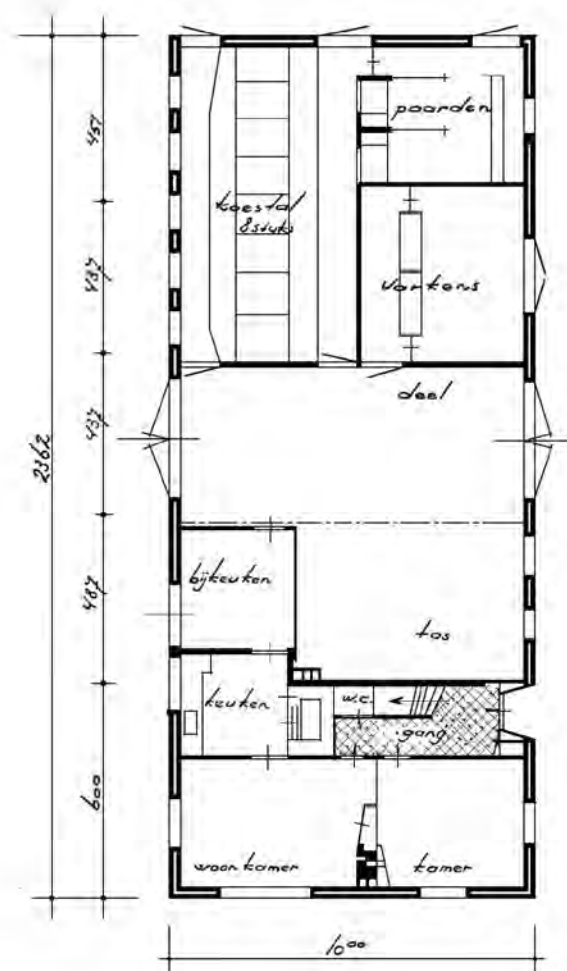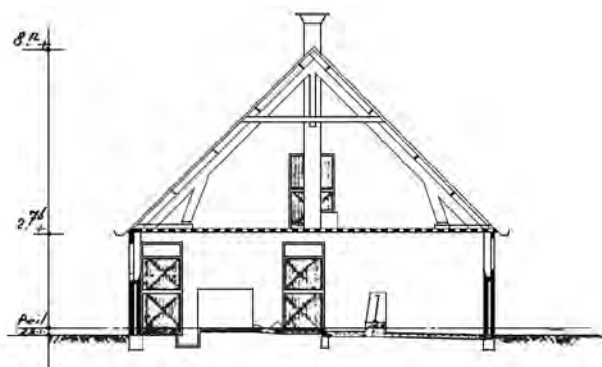

TYPE. J 4 F SP. B.

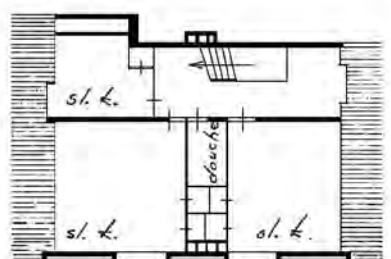

OPP 164 m²
 INH 931 m³
 EXCL WON

DIRECTIE VAN DE WIERINGERMEER (NOORDOOSTPOLDERWERKEN)

BOUWKUNDIGE AFD.

DATUM: 19. 6. '57

GETEK. W. J. J. M.

GECONTR. *[Signature]*GEZIEN. *[Signature]*

BETREFT.

TRADITIONELE BOERDERIJ

TYPE J 4^e

12 - 0

12 - 1

BOERDERIJENBOUW

SCHAAL. 1:200

ARCH.



FORM.

STAMBOEK No.


Ex.

A¹

53895

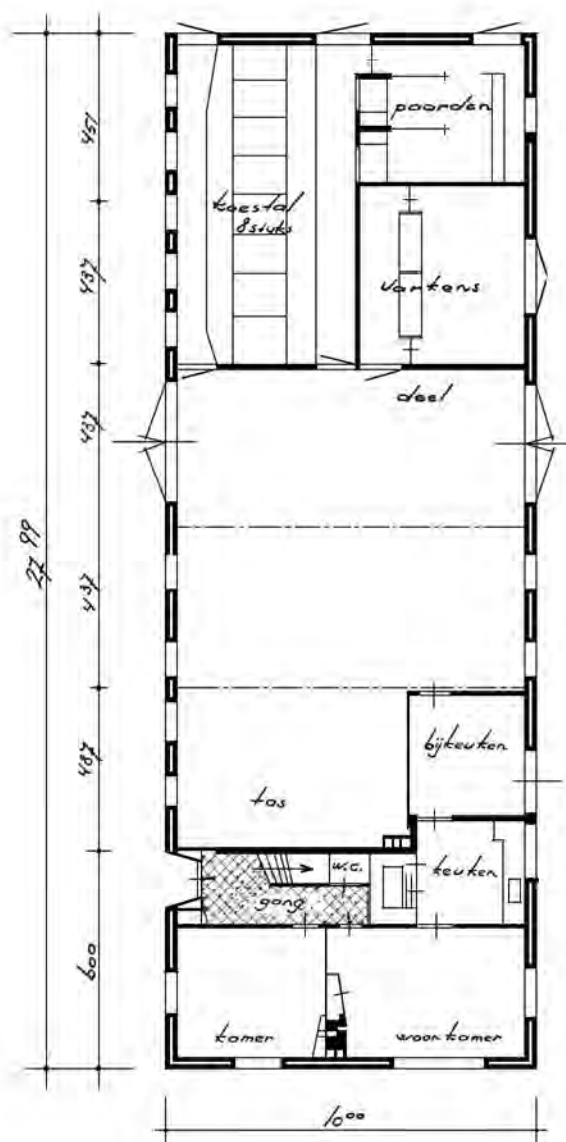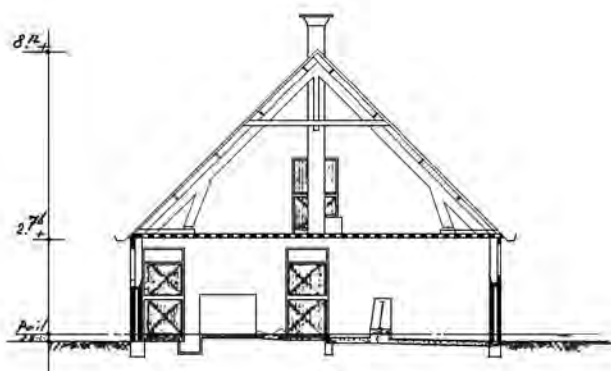

TYPE J 5d SP. B.

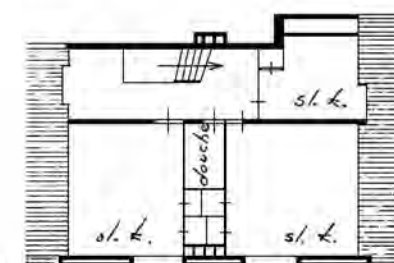

OPP. 208 m²
 INH. 1168 m³
 EXCL. WON.

DIRECTIE VAN DE WIERINGERMEER (NOORDOOSTPOLDERWERKEN)

BOUWKUNDIGE AFD.

DATUM: 19-6-1957

GETEK. W. J. J. M.

GECONTR. *[Signature]*GEZIEN. *[Signature]*

BETREFT.

TRADITIONELE BOERDERIJ

TYPE J 5c

18-0

BOERDERIJENBOUW

SCHAAL. 1 : 200

ARCH.



FORM.

STAMBOEK No.


Ex.

A

53897

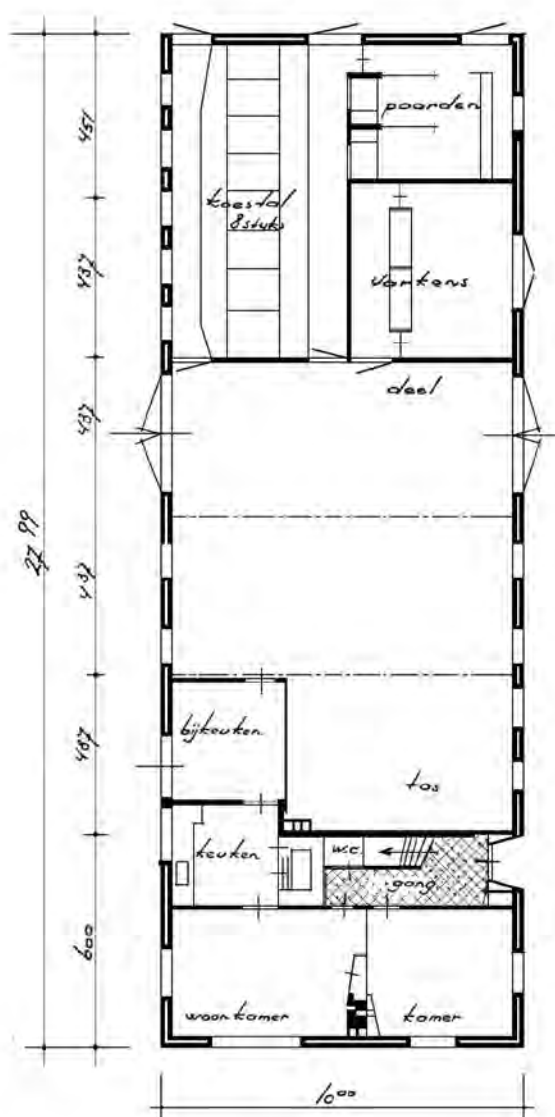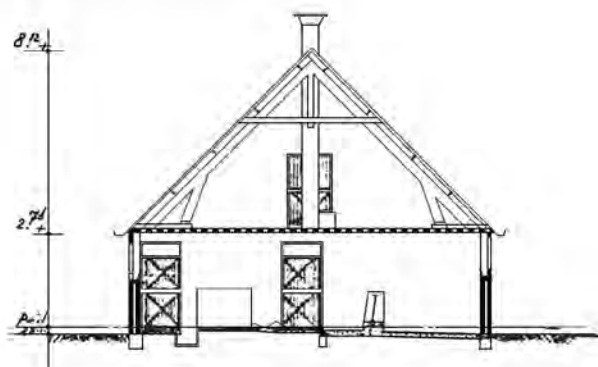

TYPE J 5 f SP B.

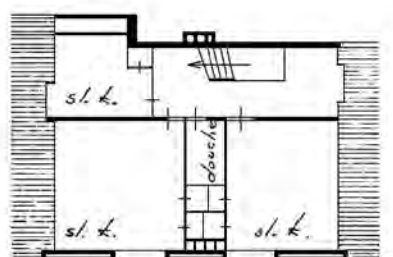

OPP 208 m²
 INH 1168 m³
 EXCL WON

DIRECTIE VAN DE WIERINGERMEER (NOORDOOSTPOLDERWERKEN)

BOUWKUNDIGE AFD.

DATUM: 19. 6. '57

GETEK. W. J. J. M.

GECONTR. *[Signature]*GEZIEN. *[Signature]*

BETREFT.

TRADITIONELE BOERDERIJ

TYPE J 5 e

18-0

18-1

BOERDERIJENBOUW

SCHAAL. 1:200

ARCH.


FORM.

A¹

STAMBOEK No.

53898

EX.

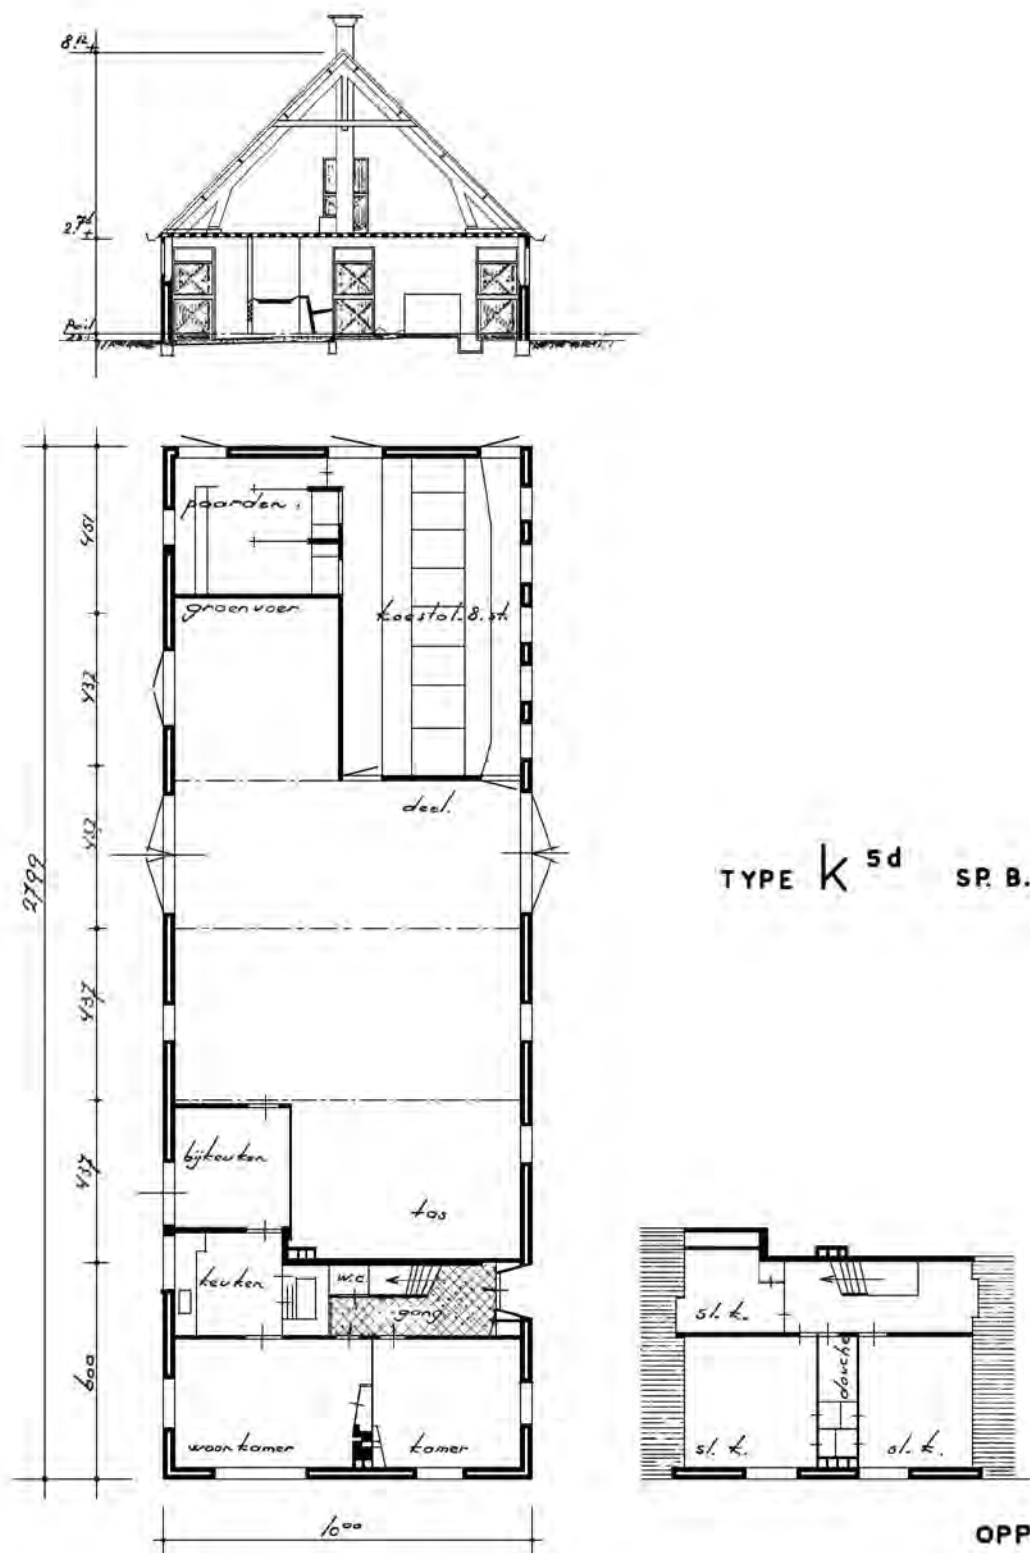

OPP 208 m²
 INH 1168 m³
 EXCL WON

DIRECTIE VAN DE WIERINGERMEER (NOORDOOSTPOLDERWERKEN)

BOUWKUNDIGE AFD.

DATUM: 19. 6. '57

GETEK. W. J. J. M.

GECONTR. *[Signature]*

GEZIEN. *[Signature]*

BETREFT.

TRADITIONELE BOERDERIJ

TYPE K^{5c}

12-0

12-1

BOERDERIJENBOUW

SCHAAL 1:200

ARCH.



FORM.

STAMBOEK No.


Ex.

A¹

53899

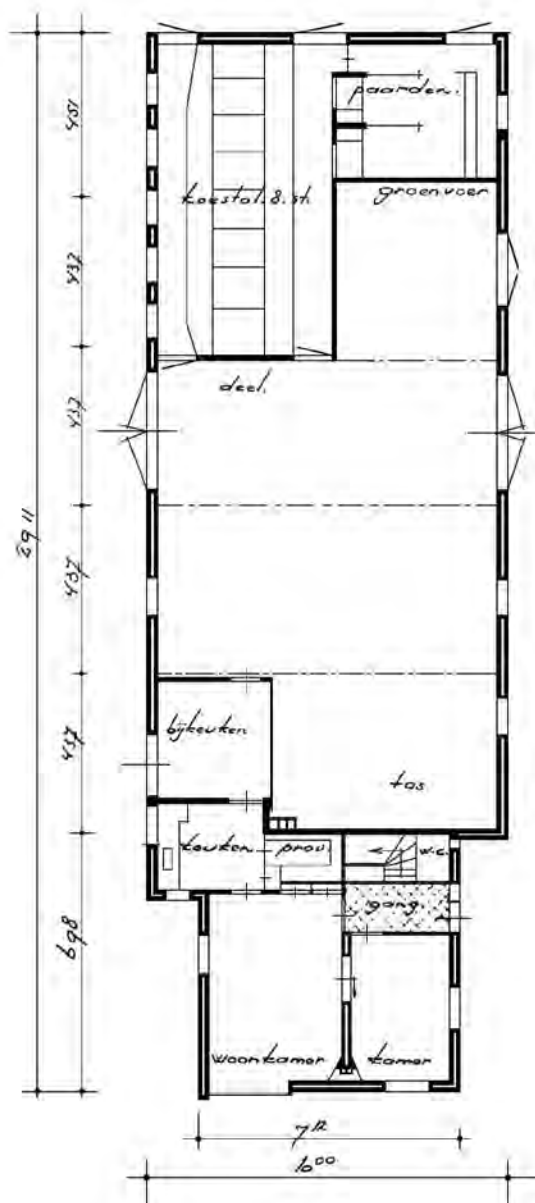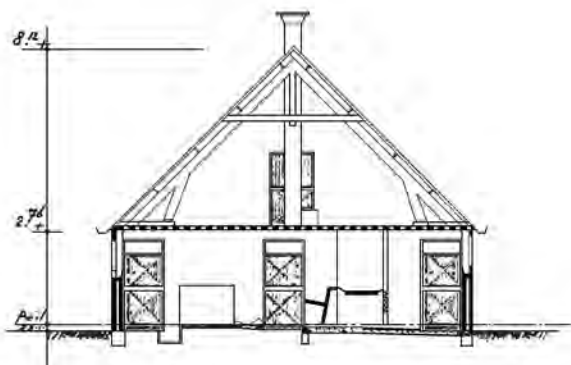

TYPE **k**^{v 5 f} SP. B.

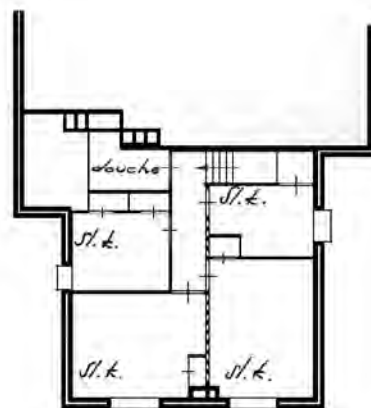

OPP 208 m²
INH 1180 m³
EXCL WON

DIRECTIE VAN DE WIERINGERMEER (NOORDOOSTPOLDERWERKEN)

BOUWKUNDIGE AFD.

DATUM: 19. 6. '57

GETEK. W. J. J. M.

GECONTR.

GEZIEN. *M.*

SCHAAL. 1:200

BETREFT.

TRADITIONELE BOERDERIJ

TYPE **k**^{v 5 e}

12-0

12-1

BOERDERIJENBOUW

ARCH.



FORM.

A


STAMBOEK No.

53900

Ex.

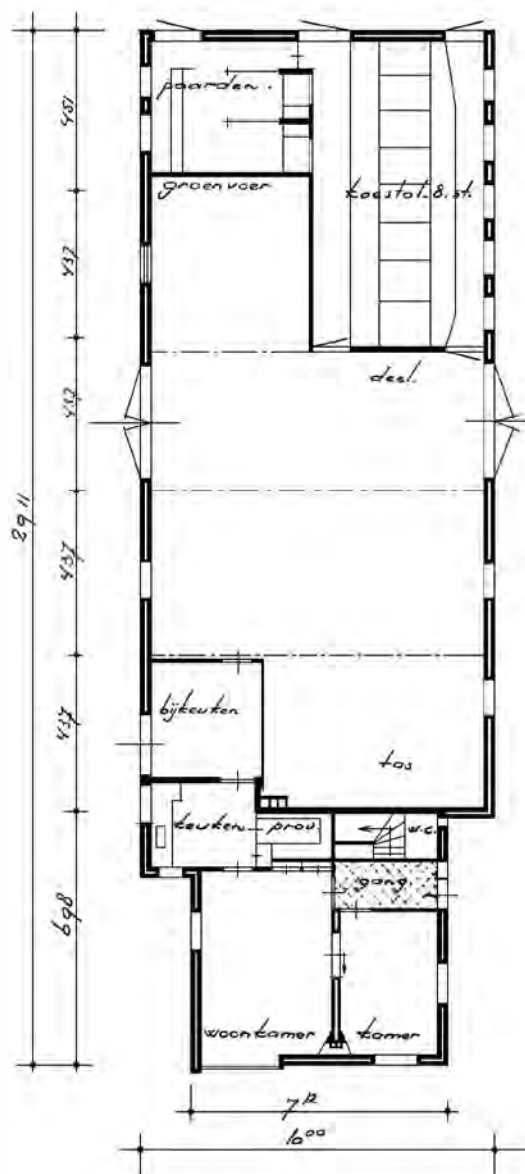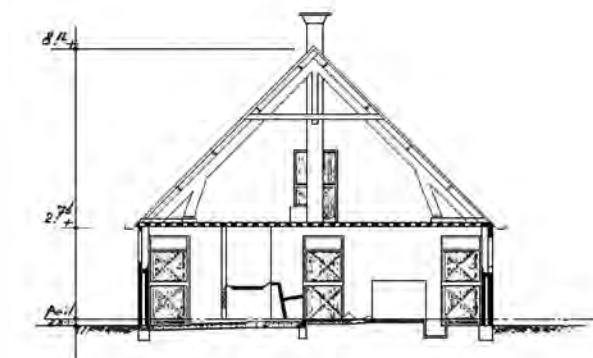



TYPE K^{v5h} SP. B.

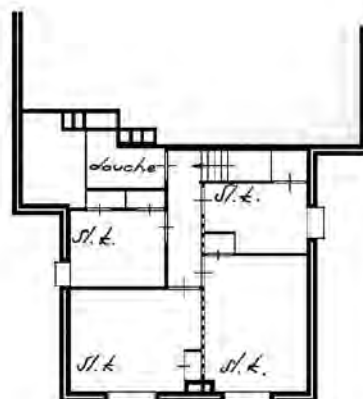

OPP 208 m²
INH 1180 m³
EXCL WON

DIRECTIE VAN DE WIERINGERMEER (NOORDOOSTPOLDERWERKEN)

BOUWKUNDIGE AFD.	DATUM:	19. 6. '57	BETREFT. TRADITIONELE BOERDERIJ TYPE K ^v 59				12-0
	GETEK.	W. J. J. M.					
	GECONTR.						
BOERDERIJENBOUW	GEZIEN.						
	SCHAAL.	1:200		ARCH.	FORM. A ¹	STAMBOEK No. 53901	Ex.

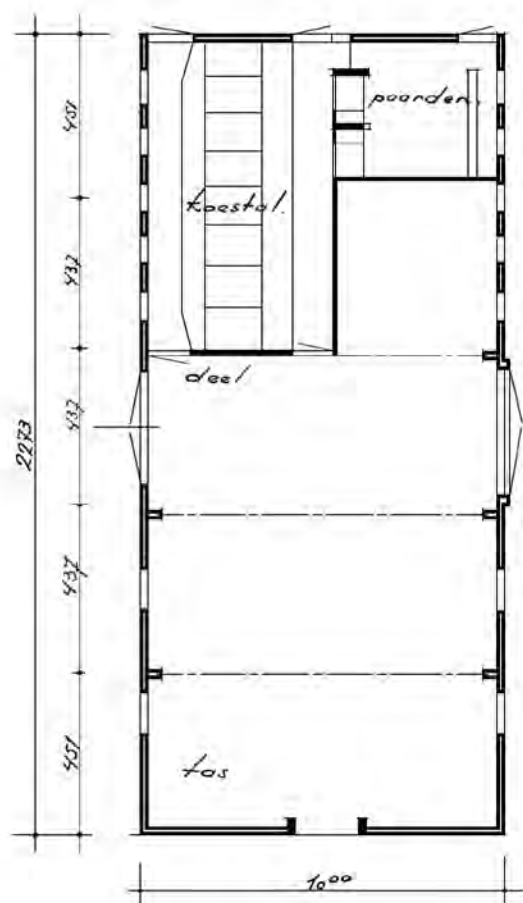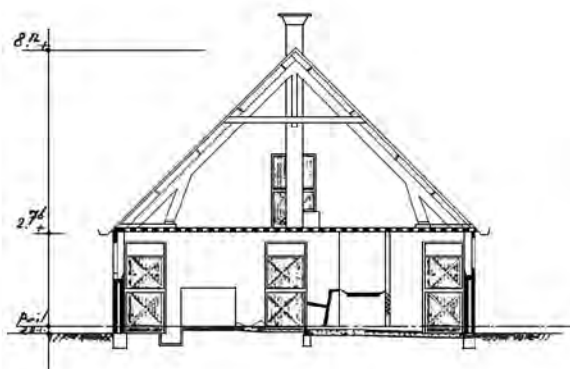

TYPE k^{z5b} SP.B.

OPP 221 m²

INH 1275 m³

DIRECTIE VAN DE WIERINGERMEER (NOORDOOSTPOLDERWERKEN)

BOUWKUNDIGE AFD.

DATUM: 19. 6. '57

GETEK. *W. Z. M.*

GECONTR. *[Signature]*

GEZIEN. *[Signature]*

BETREFT.

TRADITIONELE BOERDERIJ

TYPE K ^{5a}

12-0

BOERDERIJENBOUW

SCHAAL. 1:200

ARCH.



FORM.

A¹

STAMBOEK No.

53902

Ex.

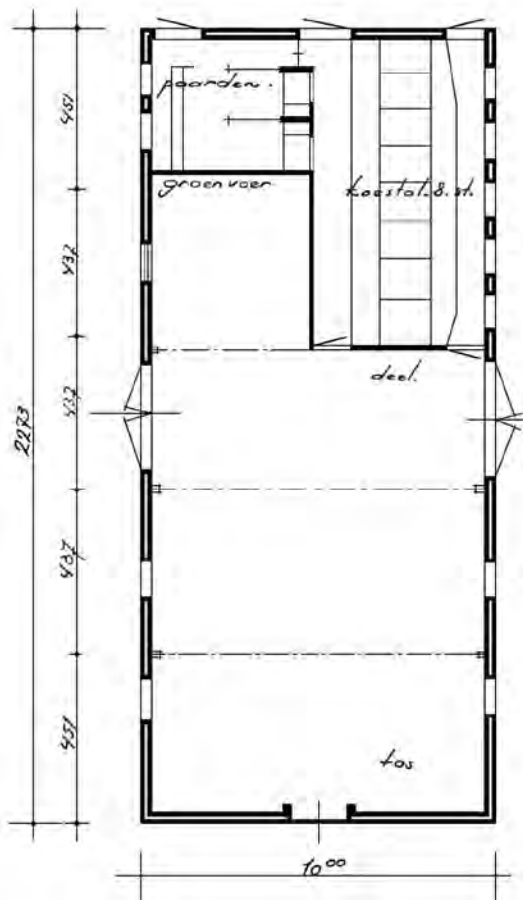
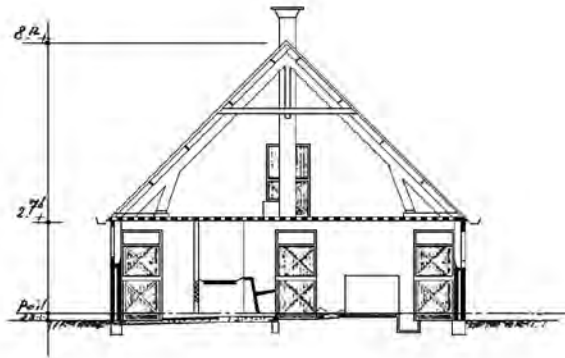


TYPE **K^{z5d}** SP. B.

OPP 221 m²
INH 1275 m³

DIRECTIE VAN DE WIERINGERMEER (NOORDOOSTPOLDERWERKEN)

BOUWKUNDIGE AFD.	DATUM:	19. 6. '57	BETREFT.				12-0
	GETEK.	W. Z. M.	TRADITIONELE BOERDERIJ				
	GECONTR.	X	TYPE K ^{Z5C} .				
	GEZIEN.	M.					
BOERDERIJENBOUW	SCHAAL.	1:200		ARCH.	FORM. A ¹	STAMBOEK No. 53903	Ex.

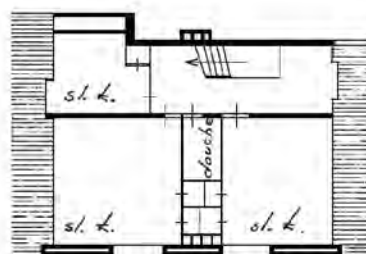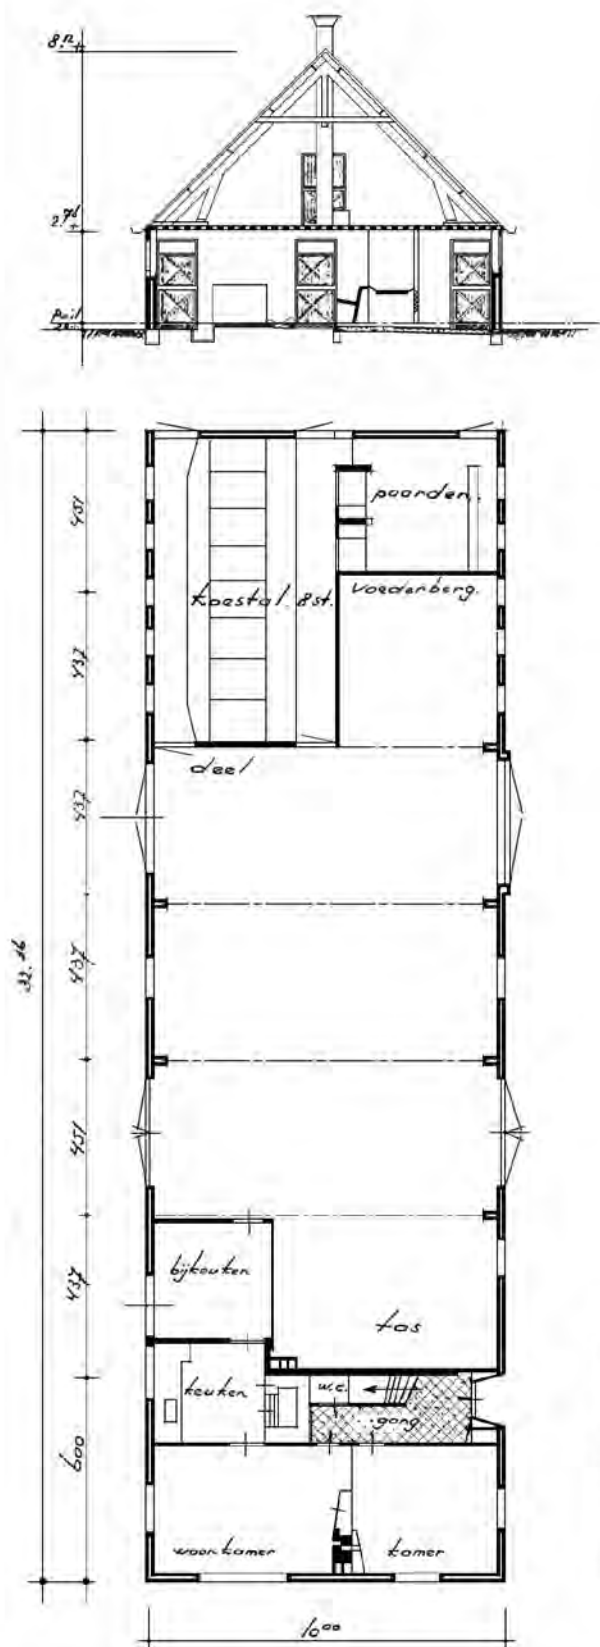

OPP. 264 m²
INH. 1495 m³
EXCL. WON.

DIRECTIE VAN DE WIERINGERMEER (NOORDOOSTPOLDERWERKEN)

BOUWKUNDIGE AFD.

DATUM: 23.7.'53

GETEK. W. J. J. M.

GECONTR.

GEZIEN. *M.*

BETREFT.

TRADITIONELE BOERDERIJ

TYPE K^{6e}

18-0

18-1

BOERDERIJENBOUW

SCHAAL. 1:200

ARCH.



FORM.

A¹


STAMBOEK No.

49823

Ex.

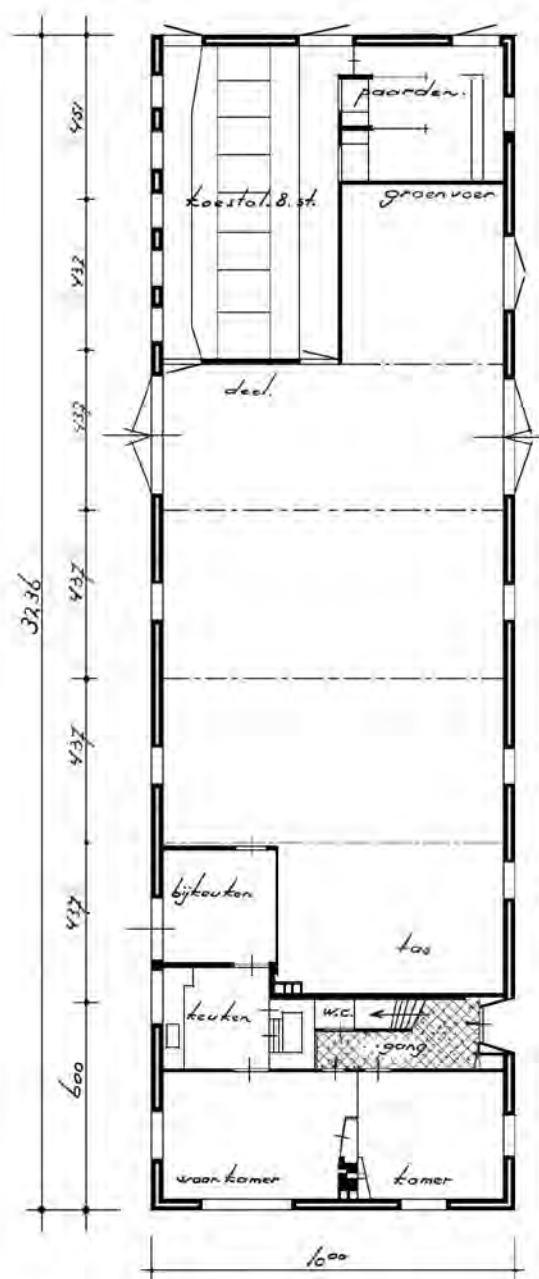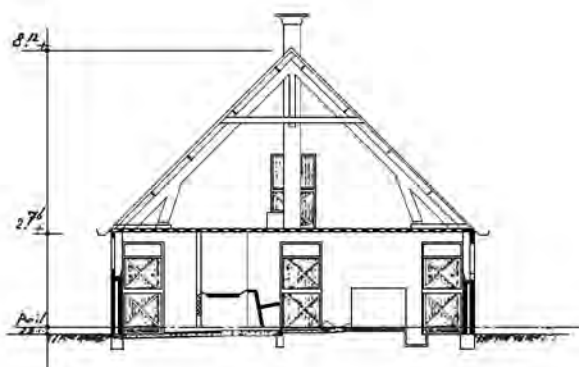

TYPE- K^{6d} SR B.

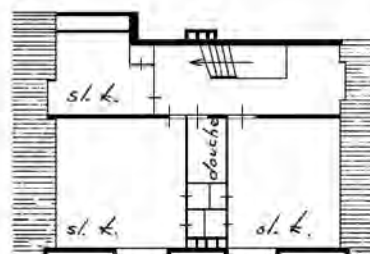

OPP $264 m^2$
INH $1495 m^3$
EXCL WON

DIRECTIE VAN DE WIERINGERMEER (NOORDOOSTPOLDERWERKEN)

BOUWKUNDIGE AFD.

DATUM: 19. 6. '57

GETEK. W. J. J. M.

GECONTR. *[Signature]*

GEZIEN. *[Signature]*

BETREFT.

TRADITIONELE BOERDERIJ

TYPE .K.G.C.

18-0

BOERDERIJENBOUW

SCHAAL. 1:200

ARCH.



FORM.

A¹

STAMBOEK No.

53904




Ex.

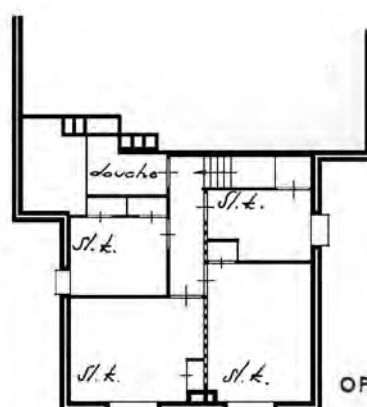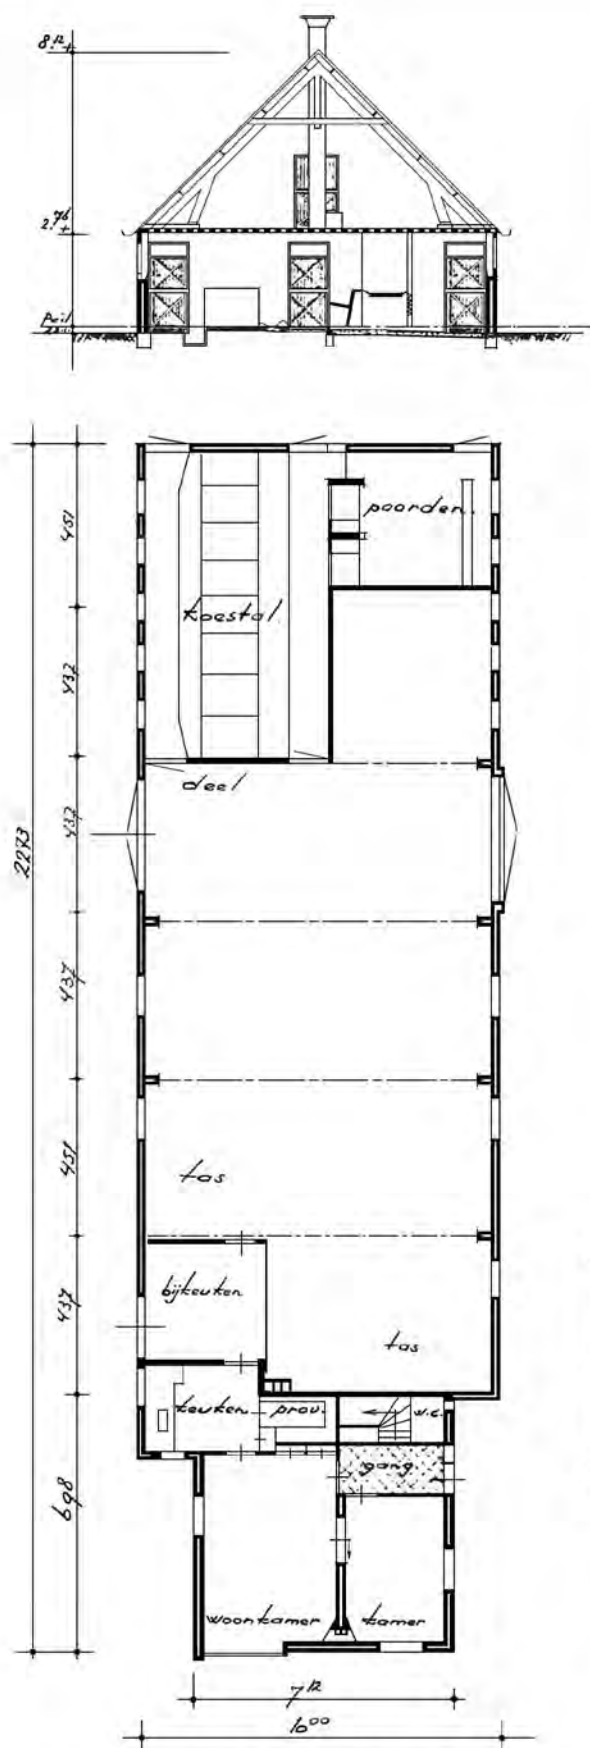

OPP 252 m²
INH 1452 m³
EXCL. WON

DIRECTIE VAN DE WIERINGERMEER (NOORDOOSTPOLDERWERKEN)

BOUWKUNDIGE AFD.	DATUM:	19. 6. '57	BETREFT. TRADITIONELE BOERDERIJ TYPE C ⁴		18-0 18-1	
	GETEK.	<i>W. J. J. M.</i>				
	GECONTR.	<i>[Signature]</i>				
	GEZIEN.	<i>M.</i>				
BOERDERIJENBOUW	SCHAAL.	1:200			ARCH.	FORM.
					A ¹	STAMBOEK No.
						53905
					Ex.	

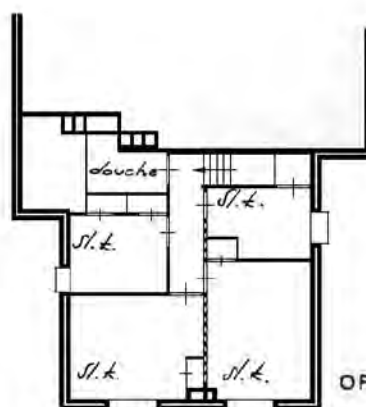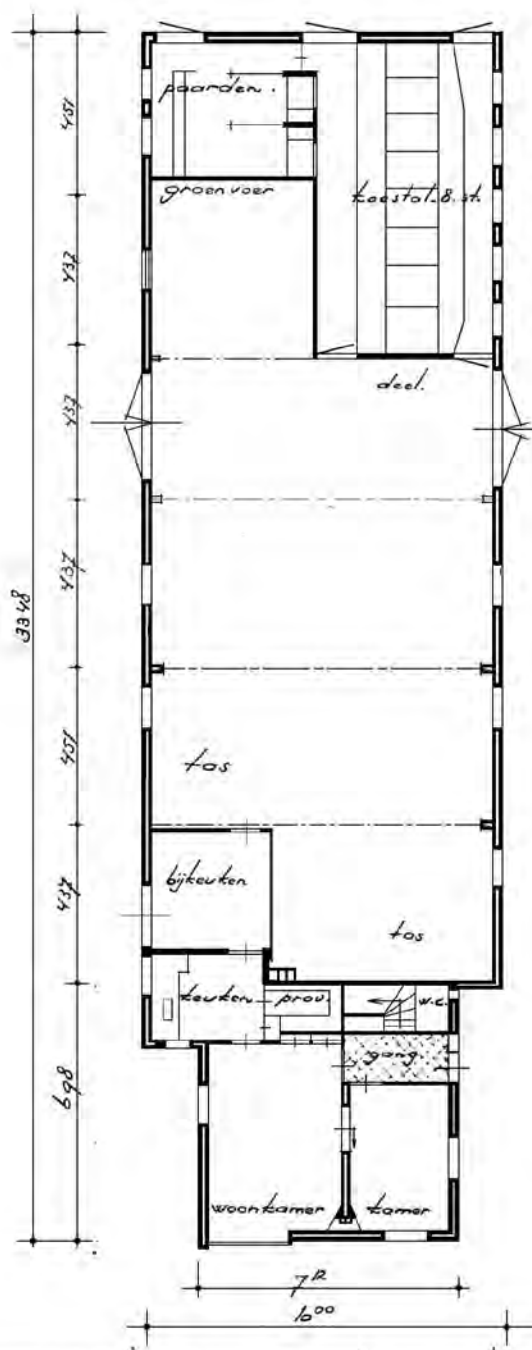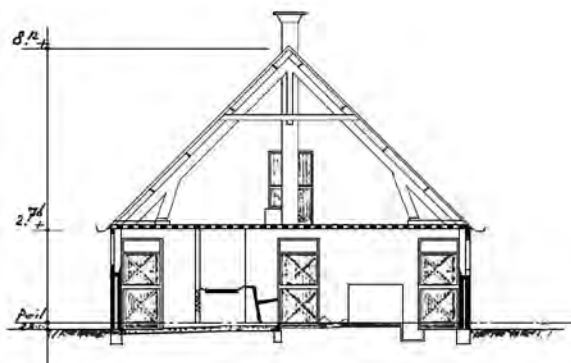

OPP 252 m²
INH 1452 m³
EXCL WON

DIRECTIE VAN DE WIERINGERMEER (NOORDOOSTPOLDERWERKEN)

BOUWKUNDIGE AFD.

DATUM: 19. 6. '57

GETEK. W. Z. M.

GECONTR.

GEZIEN.

BETREFT.

TRADITIONELE BOERDERIJ

TYPE K.V.G.

18-0

BOERDERIJENBOUW

SCHAAL. 1:200

ARCH.




FORM.

A¹

STAMBOEK No.

53906

Ex.

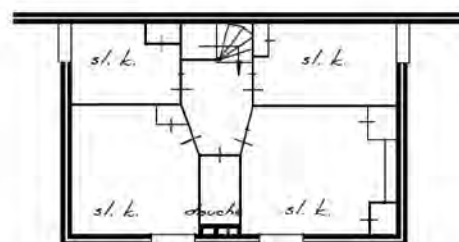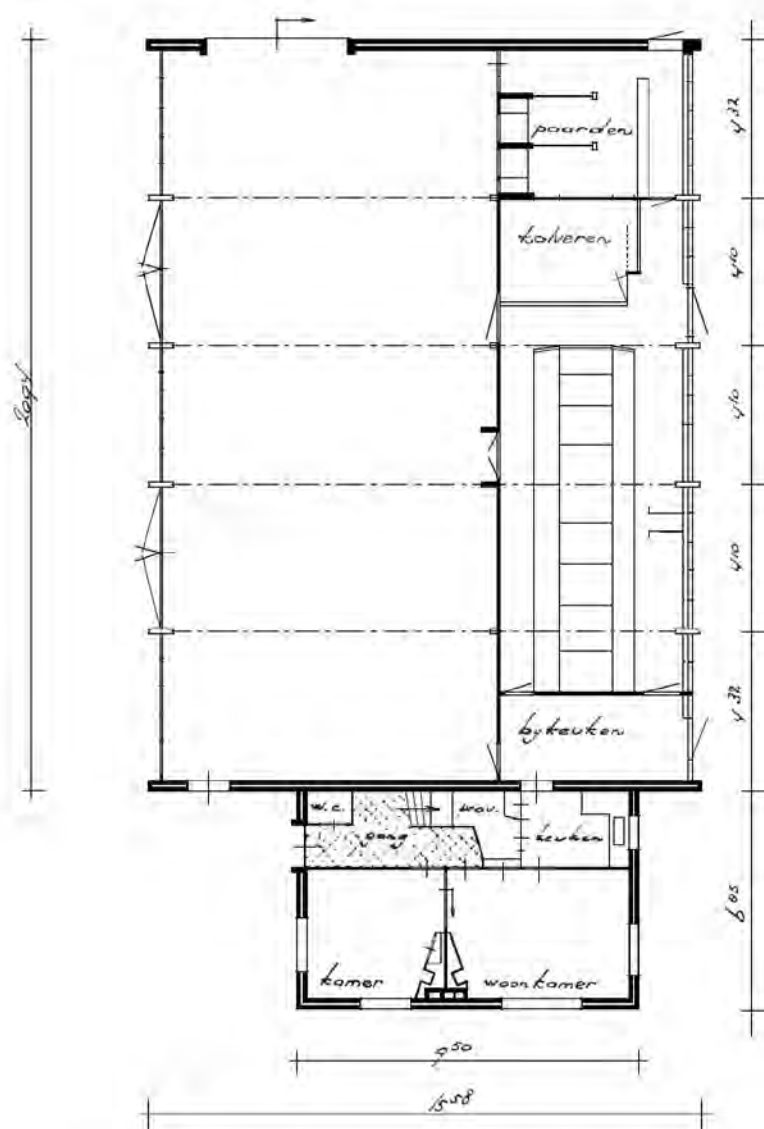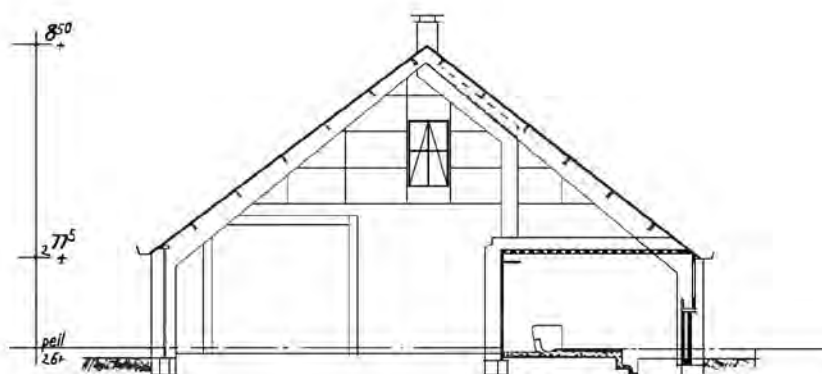

OPP. 314 m²
INH. 1842 m³
EXCL. WON.

DIRECTIE VAN DE WIERINGERMEER (NOORDOOSTPOLDERWERKEN)

BOUWKUNDIGE AFD.

DATUM: 1-12-1954

GETEK. W. J. J. M.

GECONTR.

GEZIEN.

BETREFT.

TRADITIONELE BOERDERIJ

TYPE M^a

15-1

BOERDERIJENBOUW

SCHAAL. 1:200

ARCH.




FORM.

A¹

STAMBOEK No.

46241

Ex.

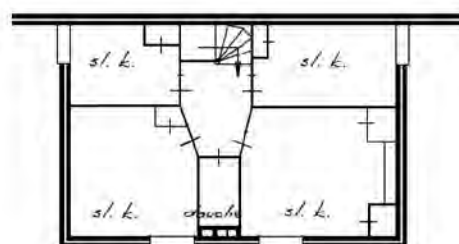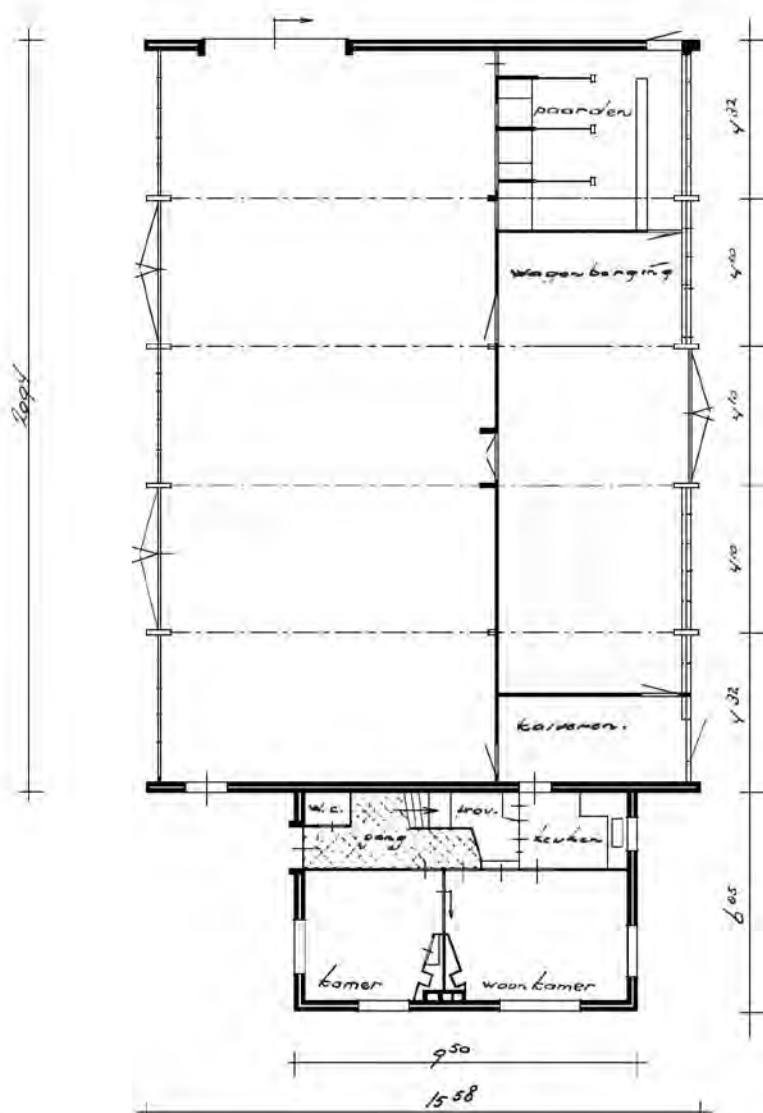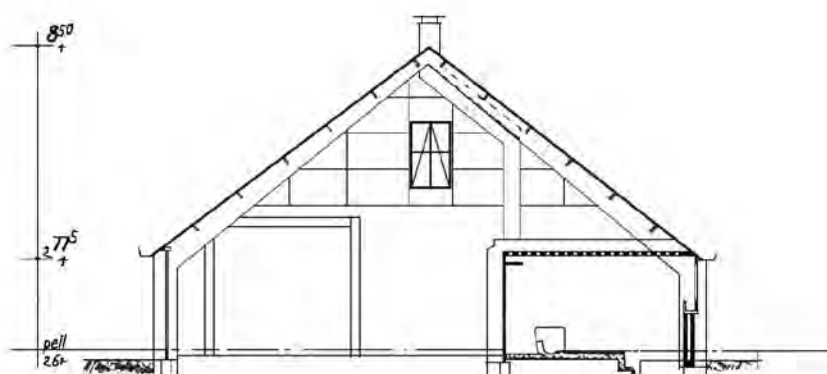

OPP. 314 m²
 INH. 1842 m³
 EXCL. WON.

DIRECTIE VAN DE WIERINGERMEER (NOORDOOSTPOLDERWERKEN)

BOUWKUNDIGE AFD.

DATUM: 1.12.'54
 GETEK. W.J.Z. M.
 GECONTR.
 GEZIEN. *M.*




BETREFT.
 TRADITIONELE BOERDERIJ
 TYPE M.^b

15-O

BOERDERIJENBOUW

SCHAAL. 1:200

ARCH.	FORM. A ¹	STAMBOEK No. 46234	Ex.
-------	----------------------	--------------------	-----

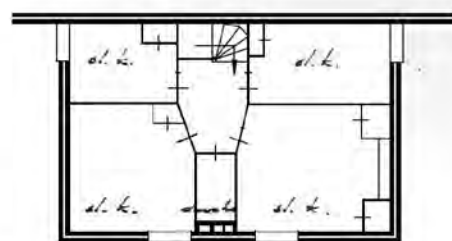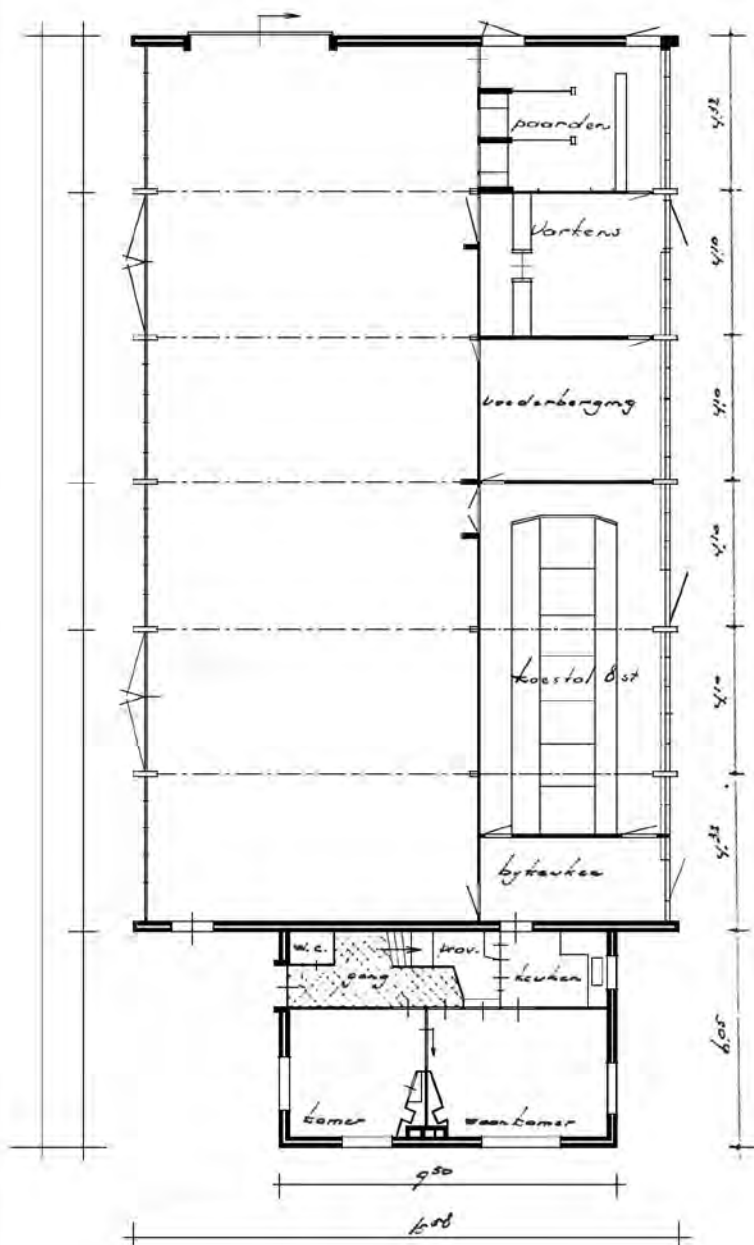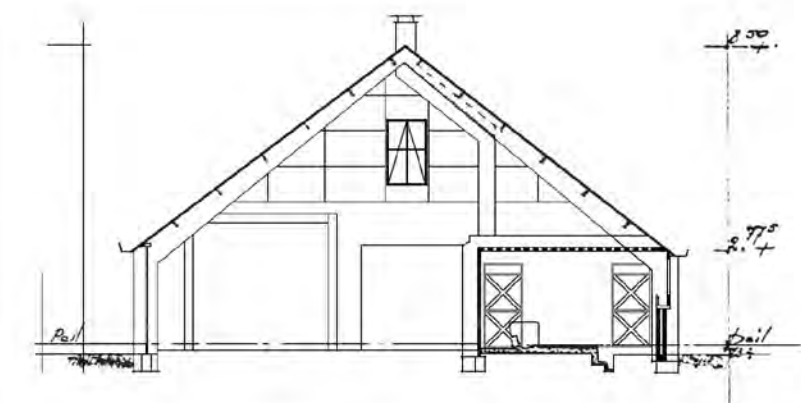

OPP. 376 m
INH. 2203 r
EXCL. WON.

DIRECTIE VAN DE WIERINGERMEER (NOORDOOSTPOLDERWERKEN)

BOUWKUNDIGE AFD.

DATUM: 26.10.55

GETEK. W. F. J. M.

GECONTR. *[Signature]*

GEZIEN. *[Signature]*

BETREFT.

TRADITIONELE BOERDERIJ

TYPE M.^c

18 - O

18 - 1

BOERDERIJENBOUW

SCHAAL. 1:200

ARCH.




FORM.

STAMBOEK No.

Ex.

A¹

49822

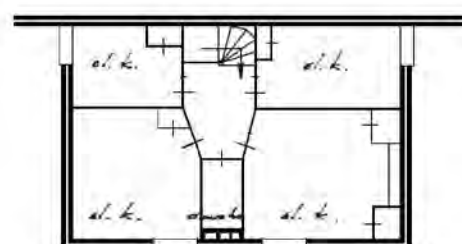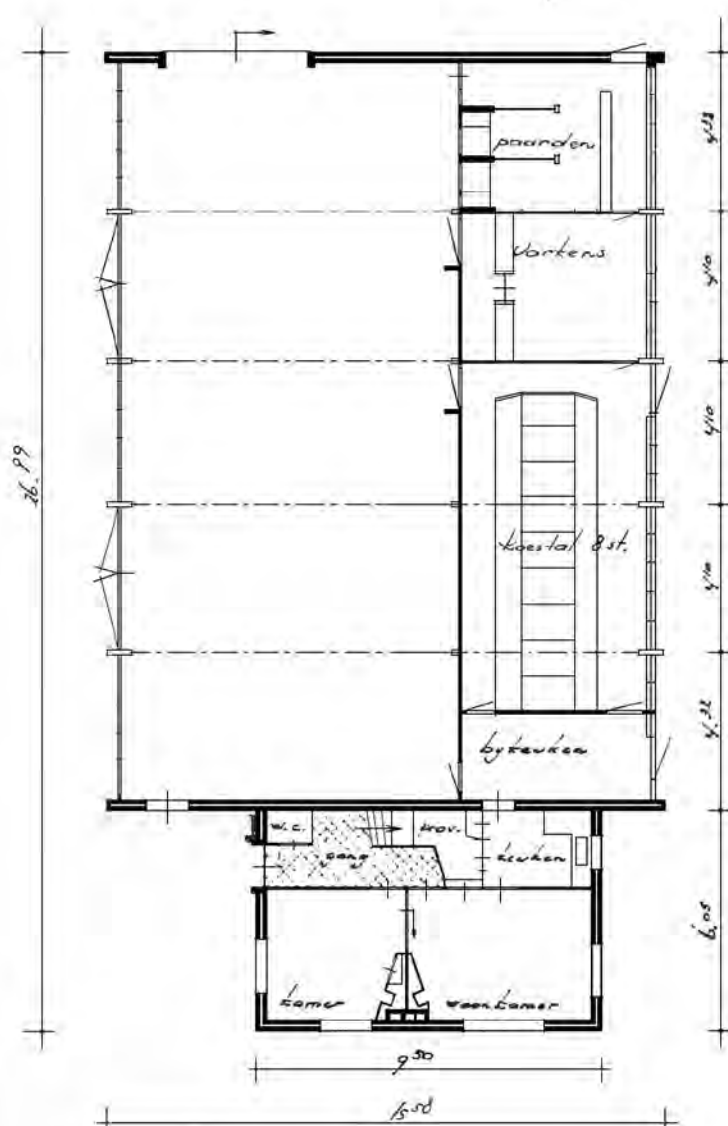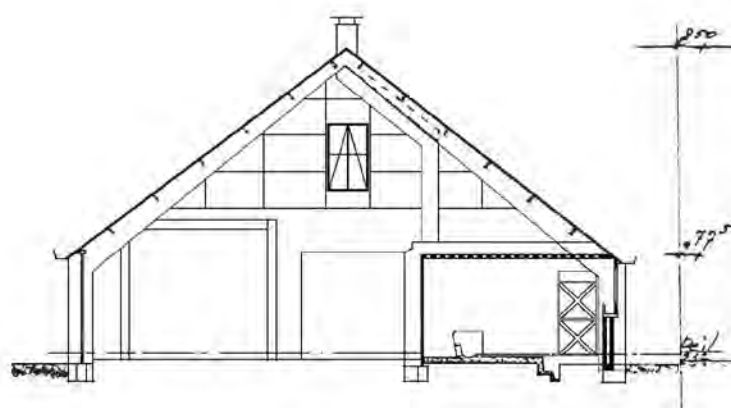

OPP. 314 m²
 INH. 1842 m³
 EXCL. WON.

DIRECTIE VAN DE WIERINGERMEER (NOORDOOSTPOLDERWERKEN)

BOUWKUNDIGE AFD.

DATUM: 9. 2. '56

BETREFT.

GETEK. W. Z. J. M.

TRADITIONELE BOERDERIJ

12 - 0

GECONTR. *[Signature]*

TYPE M.^d

12 - 1

GEZIEN. *[Signature]*

BOERDERIJENBOUW

SCHAAL. 1:200

ARCH.




FORM.

STAMBOEK No.

Ex.

A¹



50363

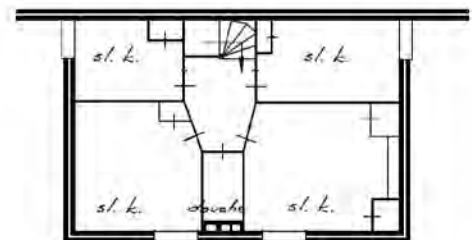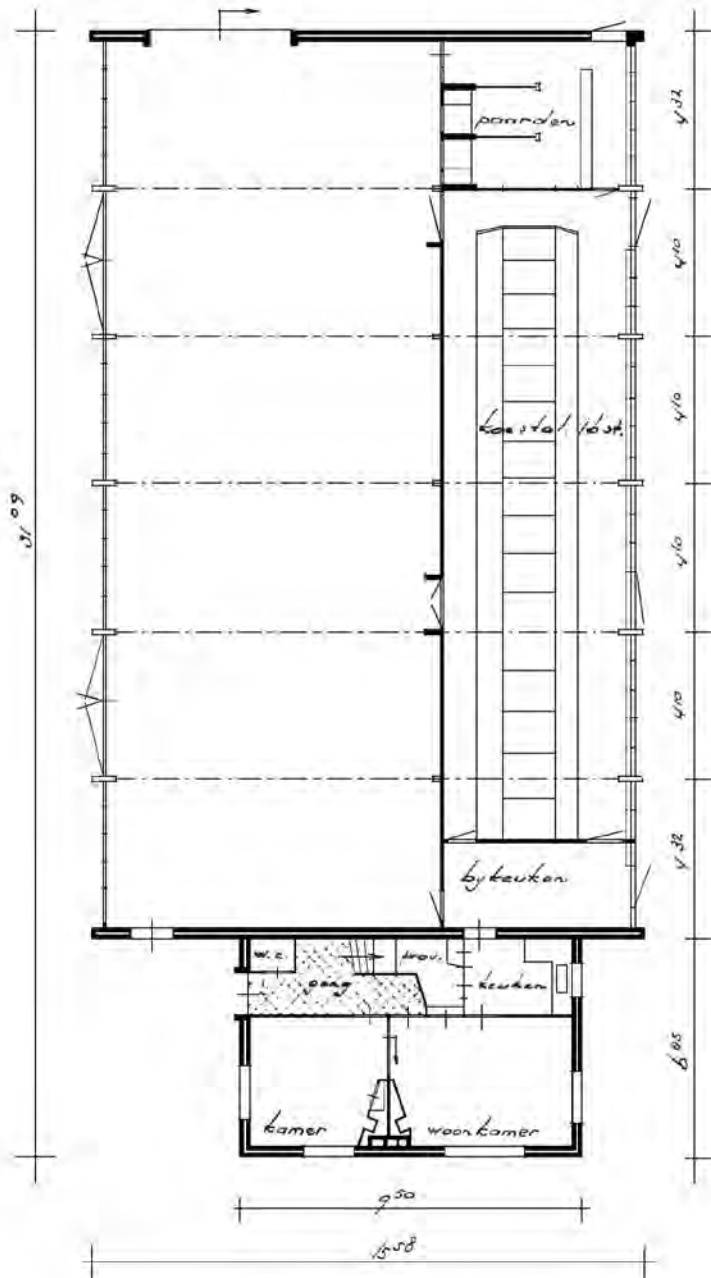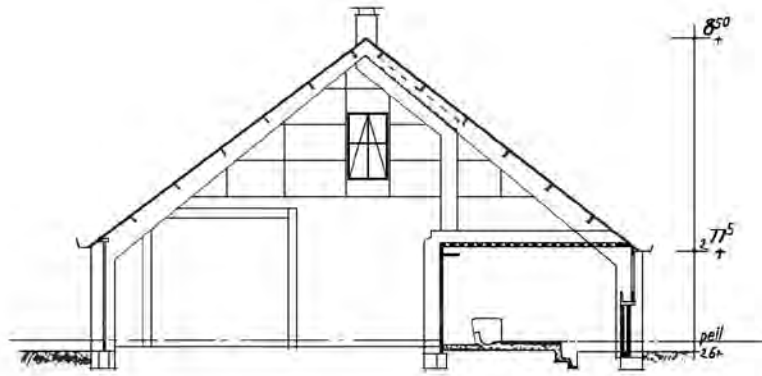

OPP. 376 m²
 INW. 2203 m³
 EXCL. WON.

DIRECTIE VAN DE WIERINGERMEER (NOORDOOSTPOLDERWERKEN)

BOUWKUNDIGE AFD.	DATUM:	26. 10. '55	BETREFT. TRADITIONELE BOERDERIJ TYPE M. ^e		18-2
	GETEK.	W. J. J. M.			
	GECONTR.				
BOERDERIJENBOUW	GEZIEN.	M.	ARCH. FORM. STAMBOEK No. Ex.		50361
	SCHAAL.	1:200			

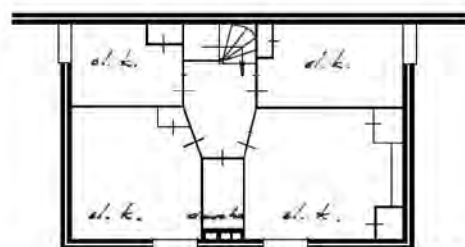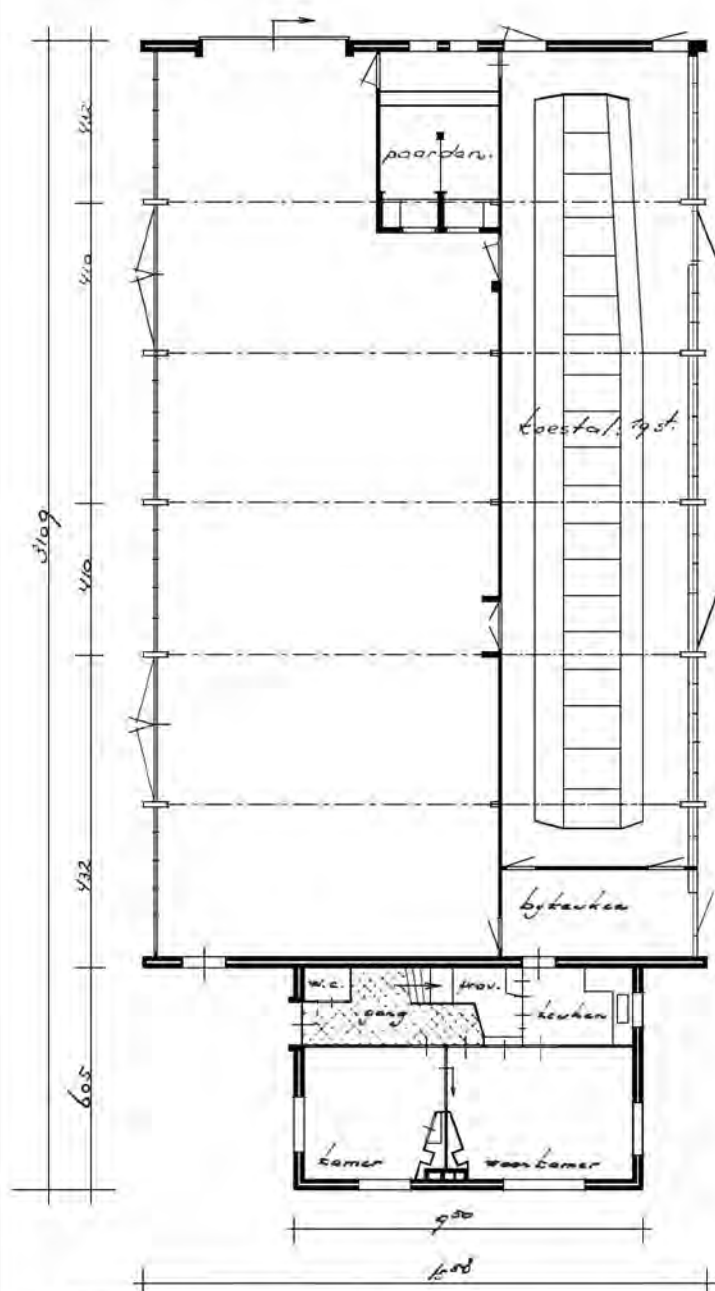

OPP 376 m²
INH 2203 m³
EXCL WON.

DIRECTIE VAN DE WIERINGERMEER (NOORDOOSTPOLDERWERKEN)

BOUWKUNDIGE AFD.

DATUM: 19. 6. '57
GETEK. W. J. J. M.
GECONTR. *[Signature]*
GEZIEN. *[Signature]*




BETREFT.
TRADITIONELE BOERDERIJ
TYPE M^f

12 - 6

BOERDERIJENBOUW

SCHAAL. 1:200

ARCH. FORM. STAMBOEK No. Ex.
A¹ 53907

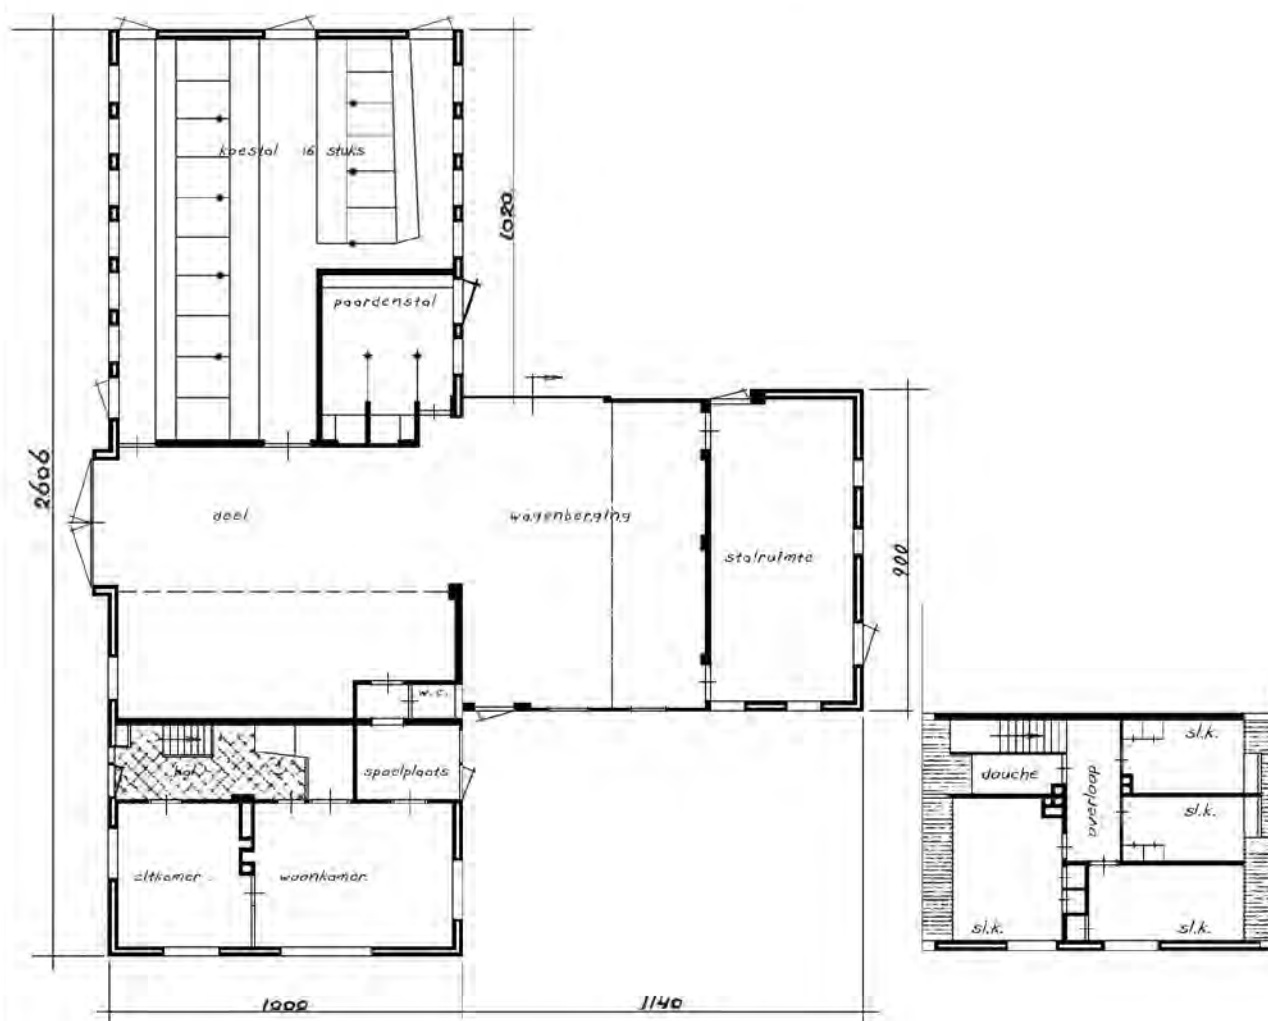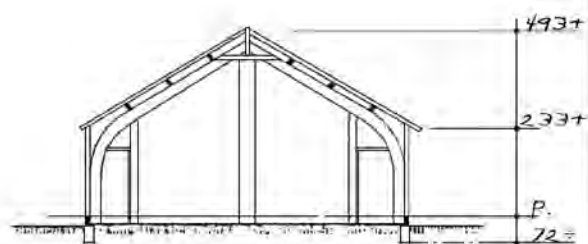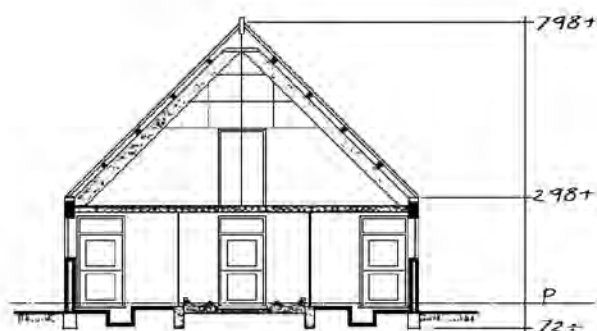

OPP. 294 m²
INH. 1488 m³
EXCL. WON.

DIRECTIE VAN DE WIERINGERMEER (NOORDOOSTPOLDERWERKEN)

BOUWKUNDIGE AFD.

DATUM: 14-10-1958

GETEK. *Jeunen.*

GECONTR. *[Signature]*

GEZIEN. *[Signature]*

BETREFT.

TRADITIONELE BOERDERIJ

TYPE Ob

12-4

BOERDERIJENBOUW

SCHAAL. 1:200

ARCH.





FORM.

A¹

STAMBOEK No.

59950

Ex.

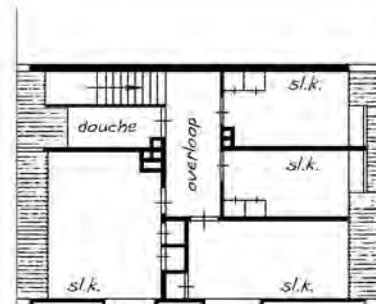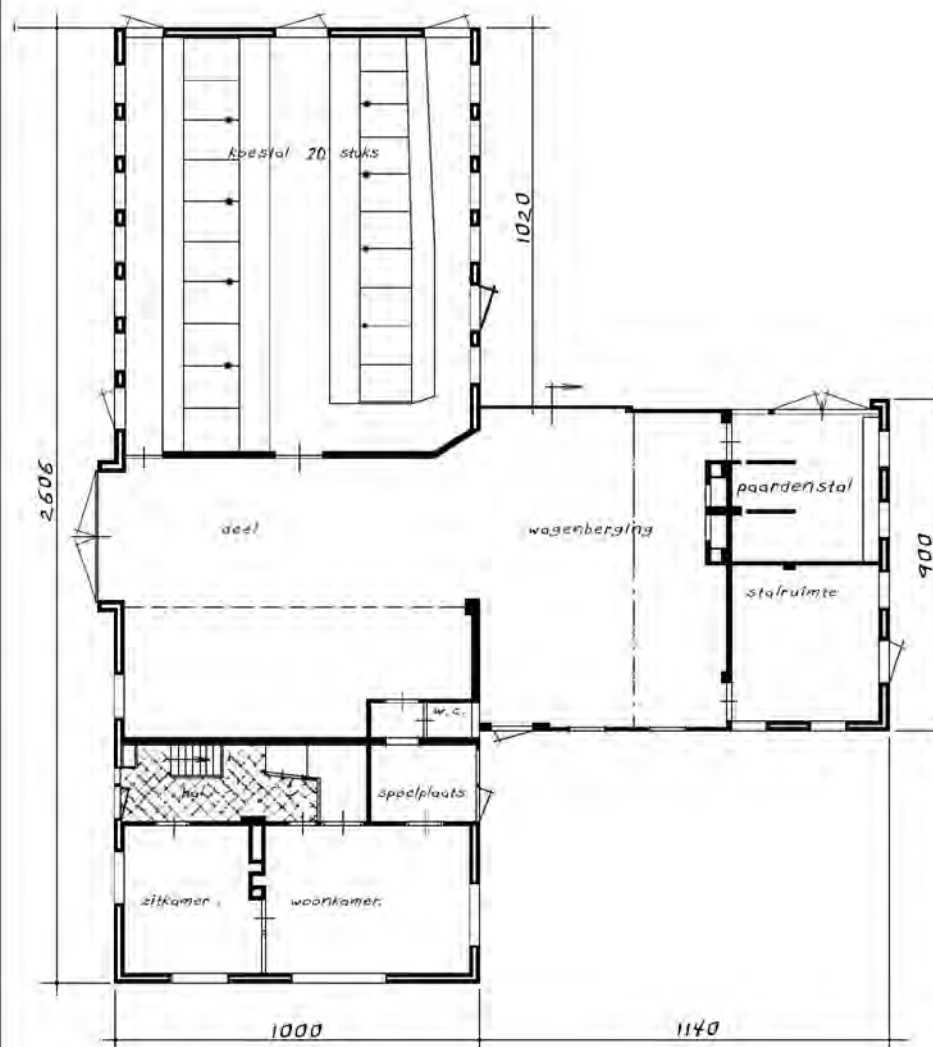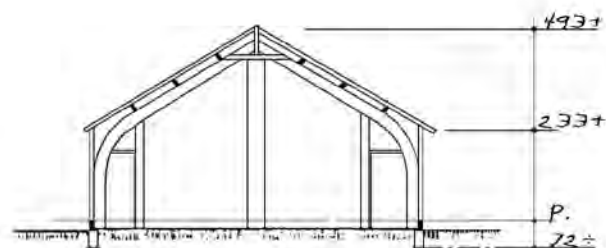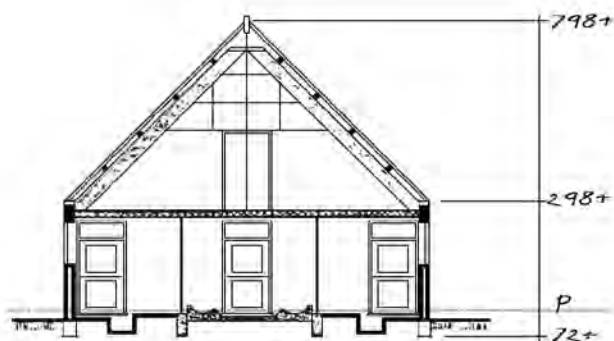

OPP. 294 m²
 INH. 1488 m³
 EXCL. WON.

DIRECTIE VAN DE WIERINGERMEER (NOORDOOSTPOLDERWERKEN)

BOUWKUNDIGE AFD.

DATUM: 14-10-1958

GETEK. *Teurssen.*

GECONTR. *[Signature]*

GEZIEN. *[Signature]*

BETREFT.

TRADITIONELE BOERDERIJ

TYPE O.b.w.

12-4

BOERDERIJENBOUW

SCHAAL. 1:200

ARCH.





FORM.

A¹

STAMBOEK No.

59951

Ex.

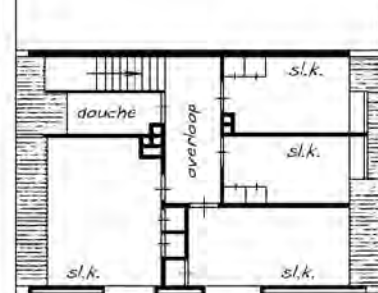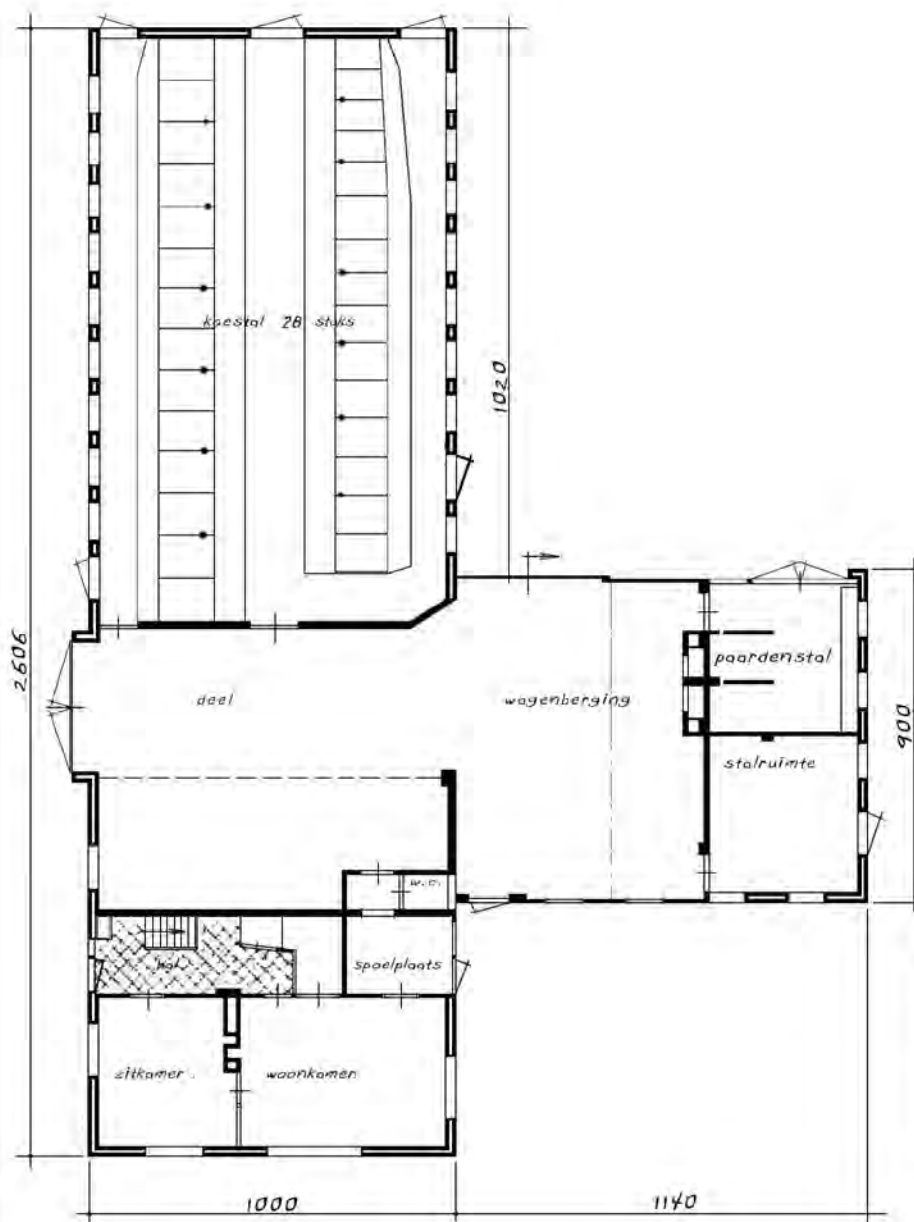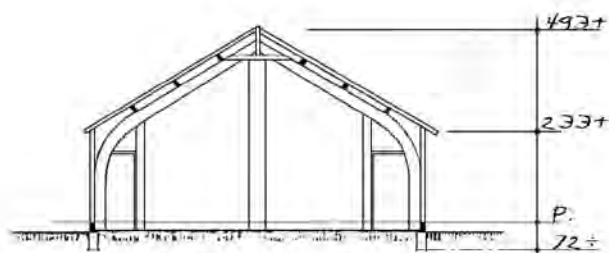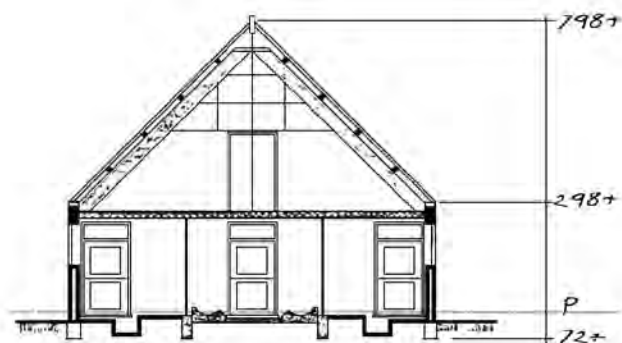

OPP. 340 m²
INH. 1745 m³
EXCL. WON.

DIRECTIE VAN DE WIERINGERMEER (NOORDOOSTPOLDERWERKEN)

BOUWKUNDIGE AFD.

DATUM: 14-10-1958

GETEK. *Teunissen*

GECONTR. *R*

GEZIEN. *W. N.*

BETREFT.

TRADITIONELE BOERDERIJ

TYPE O.d.w.

18-4

BOERDERIJENBOUW

SCHAAL. 1:200

ARCH. FORM. STAMBOEK No. Ex.

A¹

59952