


BOUWTEKENINGEN

DIRECTIE VAN DE WIERINGERMEER
AFDELING NOORDOOSTPOLDERWERKEN

MONTAGESCHUUR GENERATIE 3




DIRECTIE VAN DE WIERINGERMEER (NOORDOOSTPOLDERWERKEN)			
BOUWKUNDIGE AFD.	DATUM:	2025	BETREFT.
	GETEK.		
	GECONTR.		
BOERDERUENBOUW	GEZIEN.	EVERT	
	SCHAAL:	1:200	ARCH. FORM. STAMBOEK No. Ex.

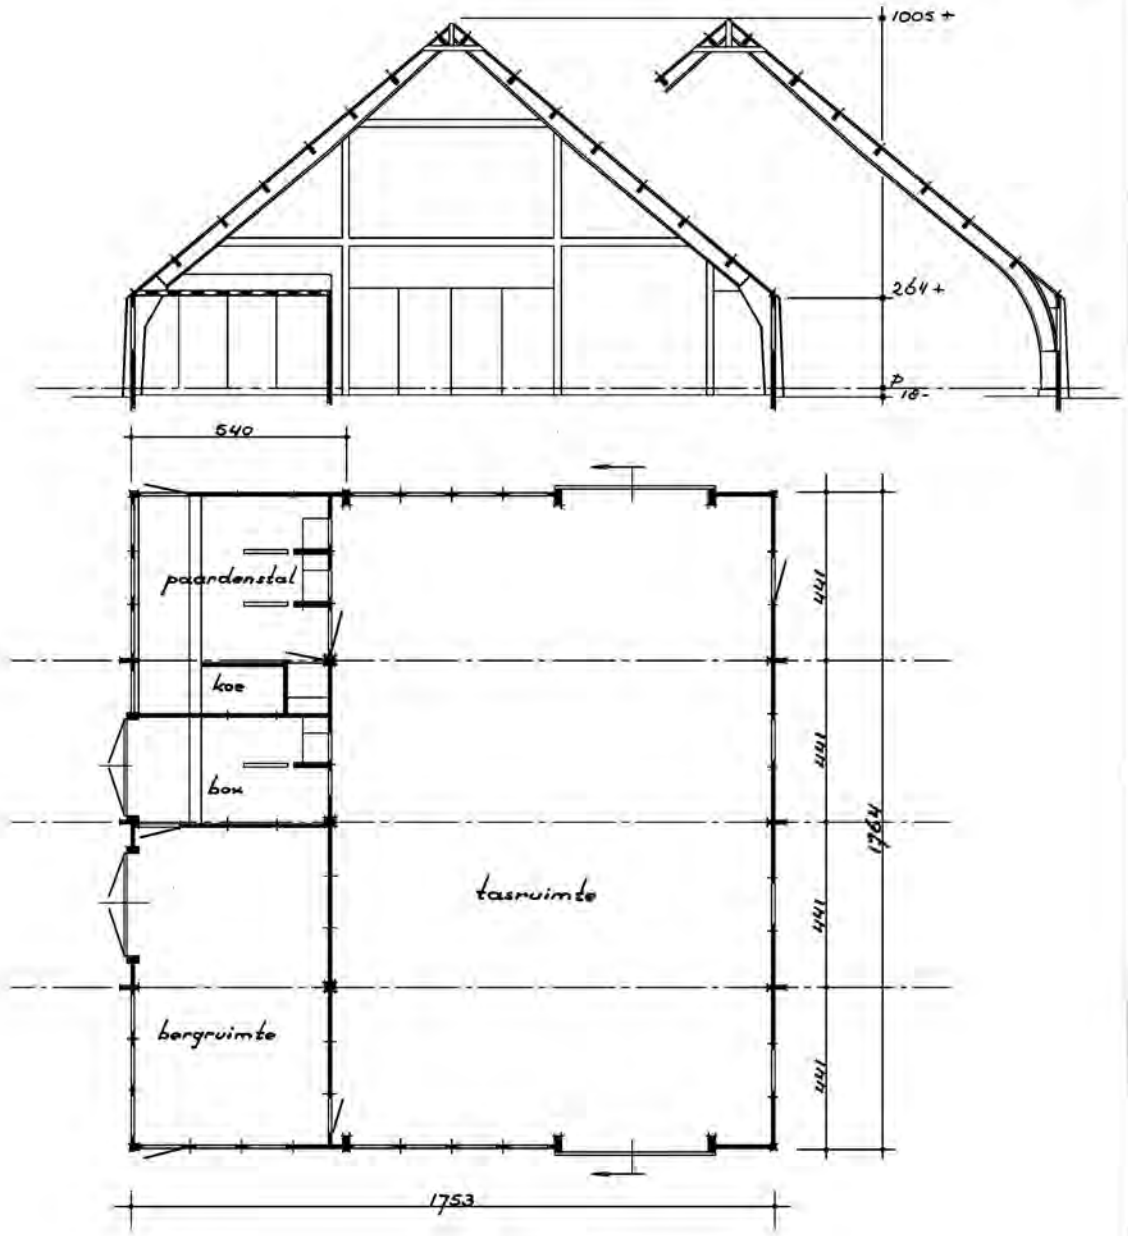


OPP 314 m²
INH 2048 m³

DIRECTIE VAN DE WIERINGERMEER (NOORDOOSTPOLDERWERKEN)					
BOUWKUNDIGE AFD.	DATUM:	25-10-1955	BETREFT.		24-0
	GETEK.	Jeunser.	MONTAGE BOERDERIJ		
	GECONTR.	<i>[Signature]</i>	TYPE P.F.I		
BOERDERIJENBOUW	GEZIEN.	<i>[Signature]</i>	ARCH.	FORM.	STAMBOEK No.
	SCHAAL.	1:200		A ¹	49804
					Ex.

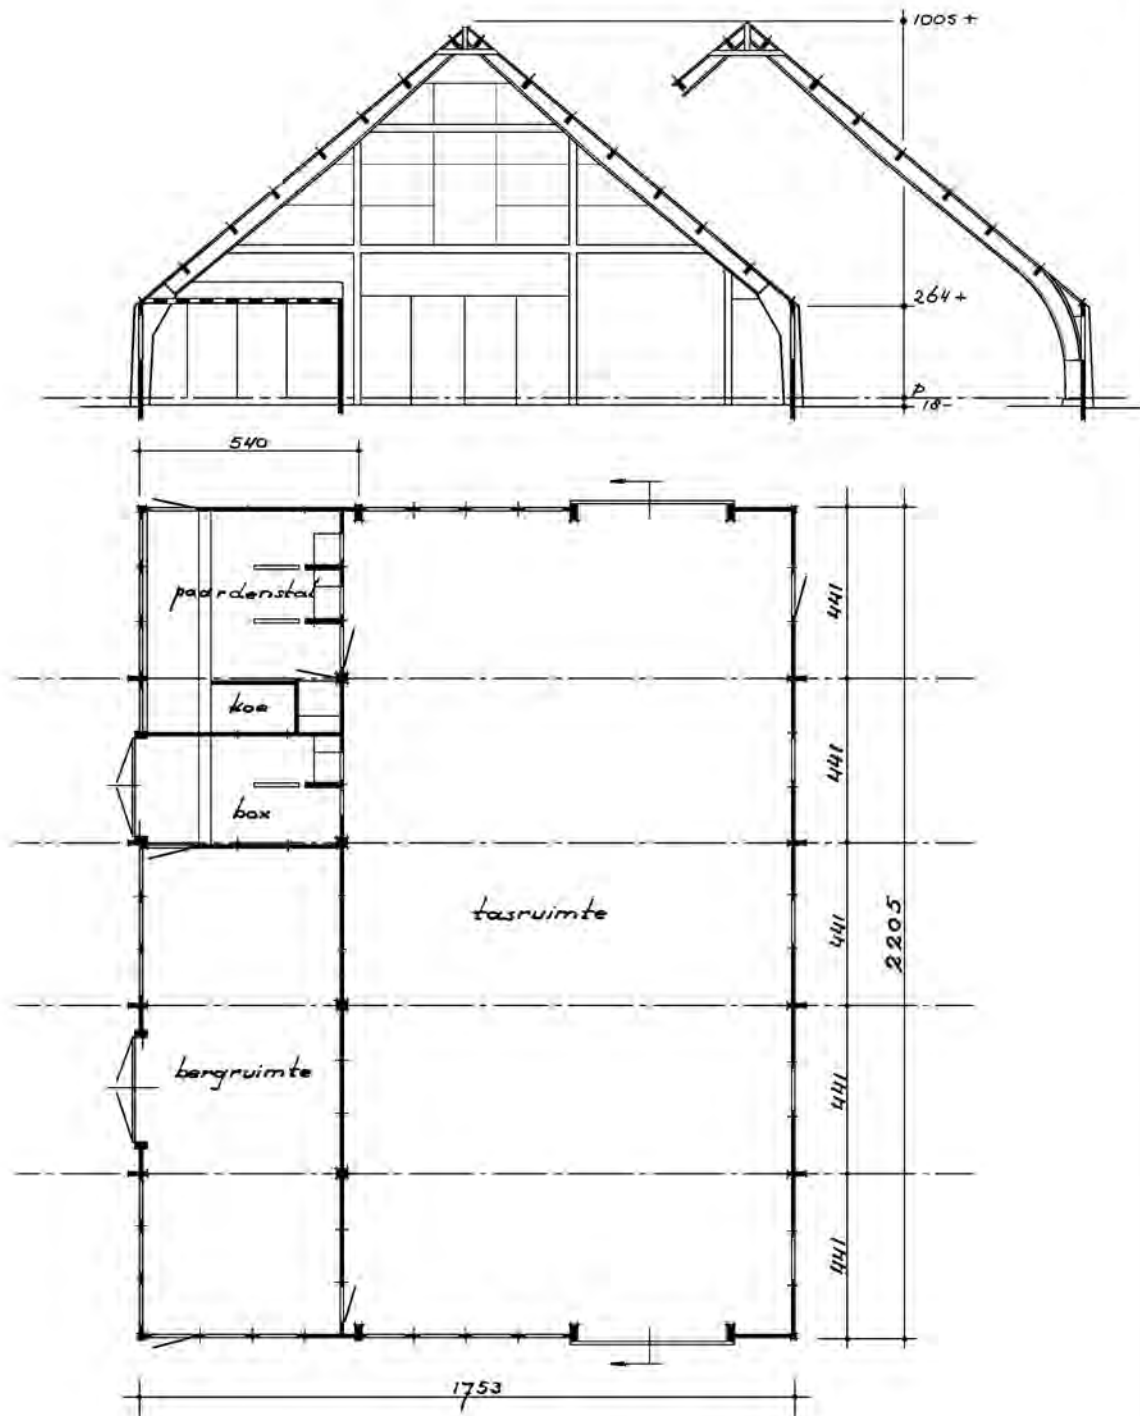


OPP 392 m²
INH 2556 m³

DIRECTIE VAN DE WIERINGERMEER (NOORDOOSTPOLDERWERKEN)					
BOUWKUNDIGE AFD.	DATUM:	25-10-1955	BETREFT.		
	GETEK.	<i>Teurser.</i>	MONTAGE BOERDERIJ		30-0
	GECONTR.	<i>[Signature]</i>	TYPE P. F 2		36-0
BOERDERIJENBOUW	GEZIEN.	<i>[Signature]</i>	ARCH.	FORM.	STAMBOEK No.
	SCHAAL.	1:200		A ¹	49805
					Ex.

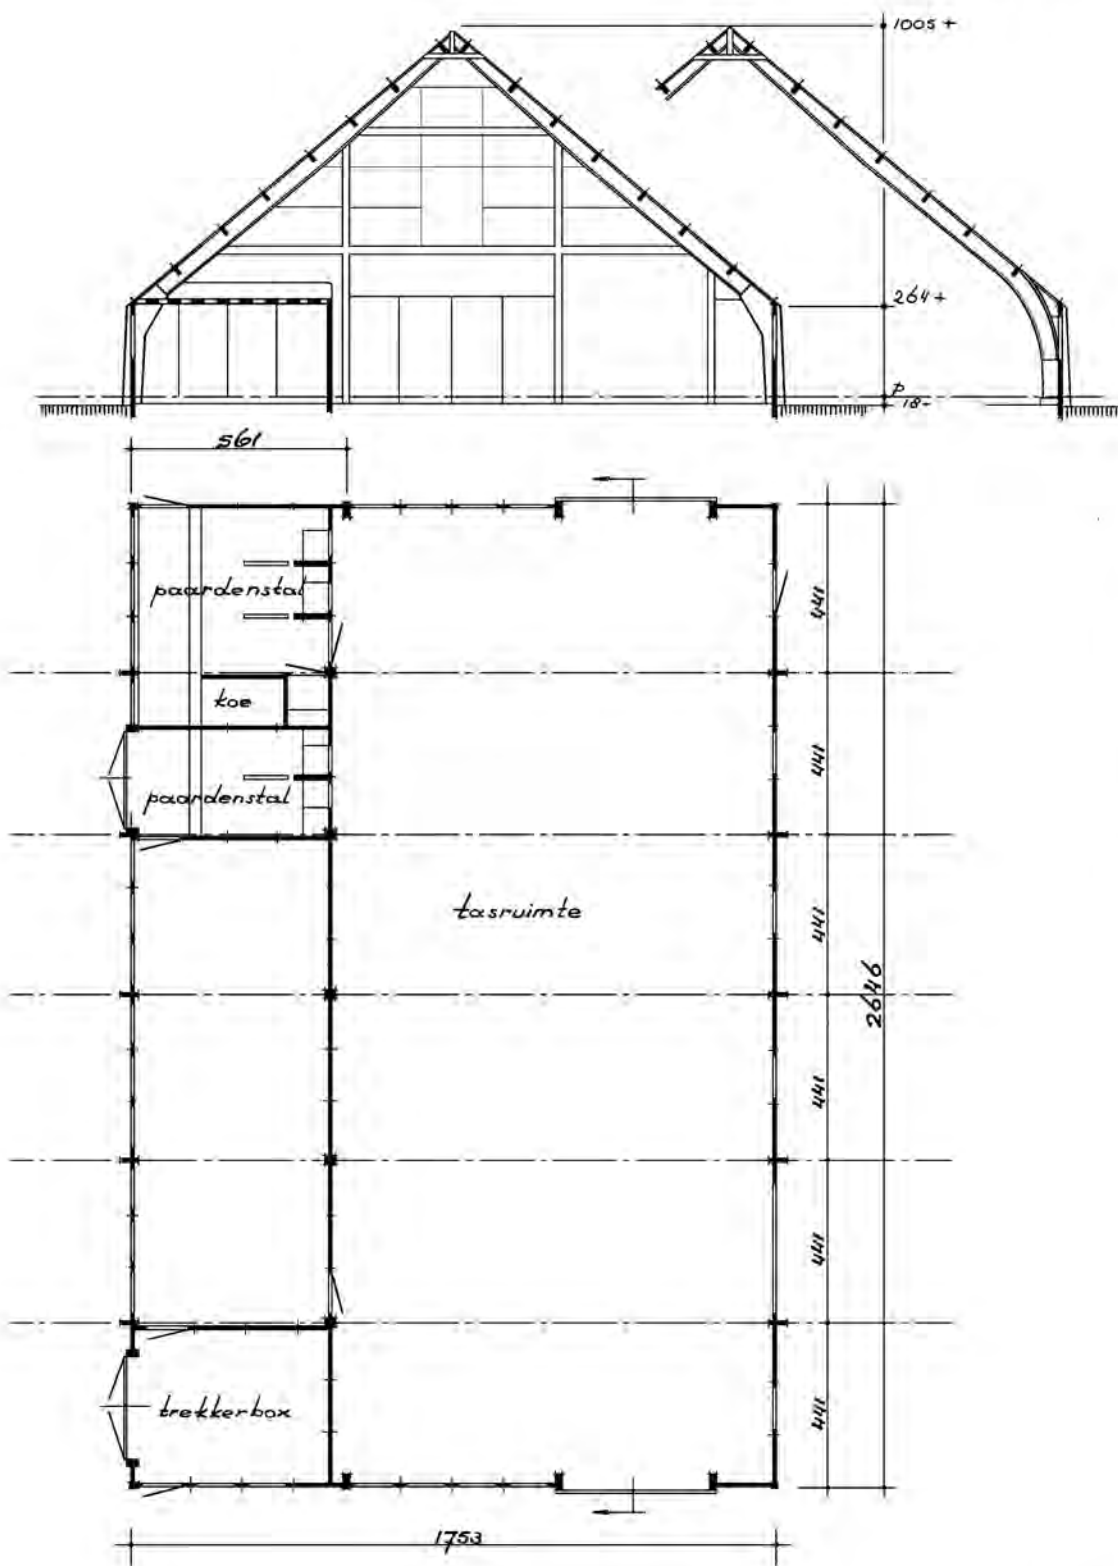

OPP 470 m²
 INH 3064 m³



DIRECTIE VAN DE WIERINGERMEER (NOORDOOSTPOLDERWERKEN)					
BOUWKUNDIGE AFD.	DATUM:	24-10-1955	BETREFT.		
	GETEK.	Jeursen.	MONTAGE BOERDERIJ		42-0
	GECONTR.	<i>[Signature]</i>	TYPE P.F 3		48-0
BOERDERIJENBOUW	GEZIEN.	<i>[Signature]</i>	ARCH.	FORM.	STAMBOEK No.
	SCHAAL.	1:200		A ¹	49806
					Ex.

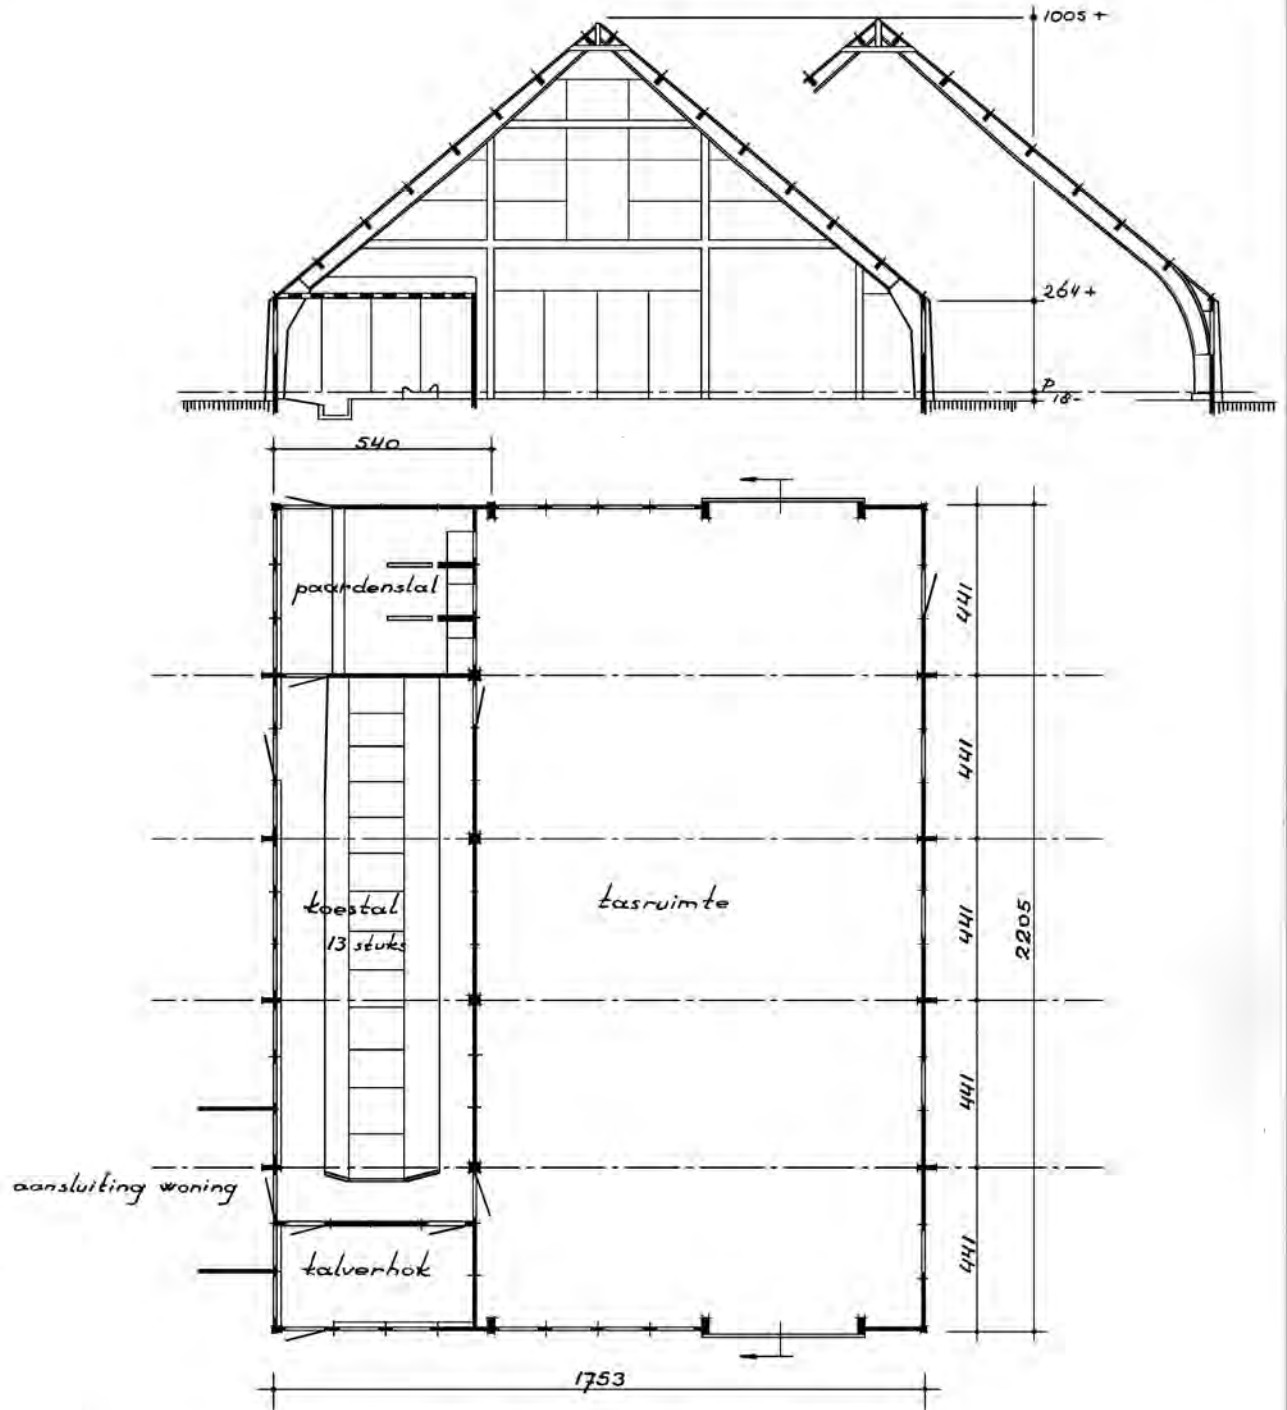

OPP 392 m²
INH 2556 m³

DIRECTIE VAN DE WIERINGERMEER (NOORDOOSTPOLDERWERKEN)

BOUWKUNDIGE AFD.	DATUM:	21-10-1955	BETREFT.		24-1	
	GETEK.	<i>Teurser.</i>	MONTAGE	BOERDERIJ		
	GECONTR.	<i>[Signature]</i>	TYPE	P.F 4		
BOERDERIJENBOUW	GEZIEN.	<i>[Signature]</i>	ARCH.	FORM.	STAMBOEK No.	Ex.
	SCHAAL.	1:200		A ¹	49807	

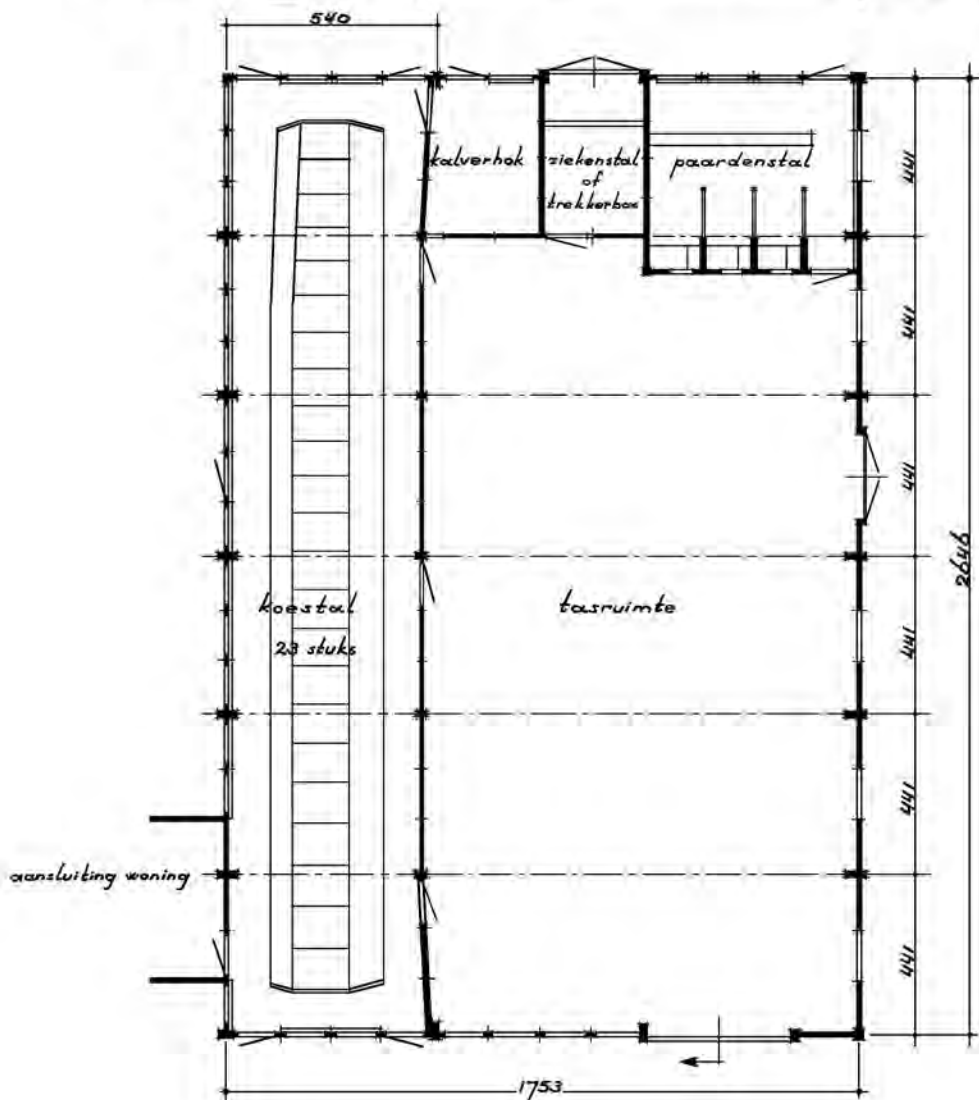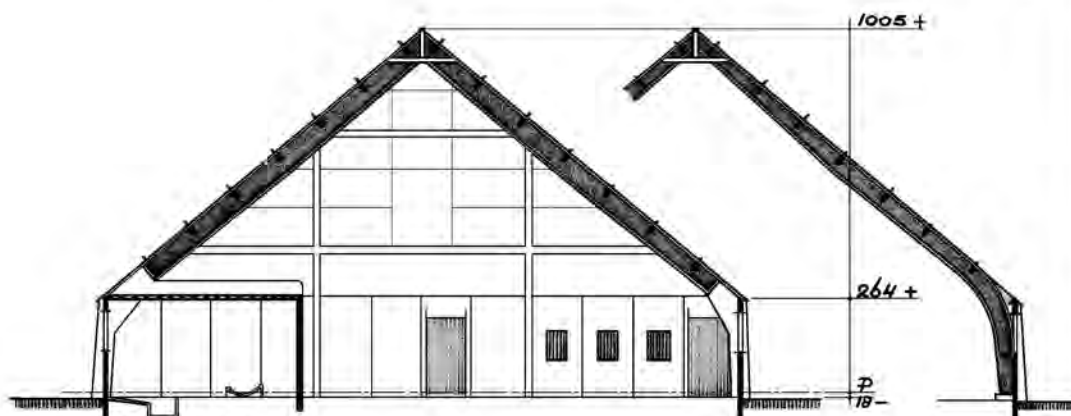

OPP 470 m²
INH 3064 m³

DIRECTIE VAN DE WIERINGERMEER (NOORDOOSTPOLDERWERKEN)

BOUWKUNDIGE AFD.

DATUM: 21-10-1955

BETREFT.

GETEK. *Jourson*

MONTAGE BOERDERU

24-2

GECONTR. *[Signature]*

TYPE P F 5

GEZIEN. *[Signature]*

BOERDERIJENBOUW

SCHAAL. 1 : 200



ARCH. FORM.

STAMBOEK No.

Ex.




A 1

49808

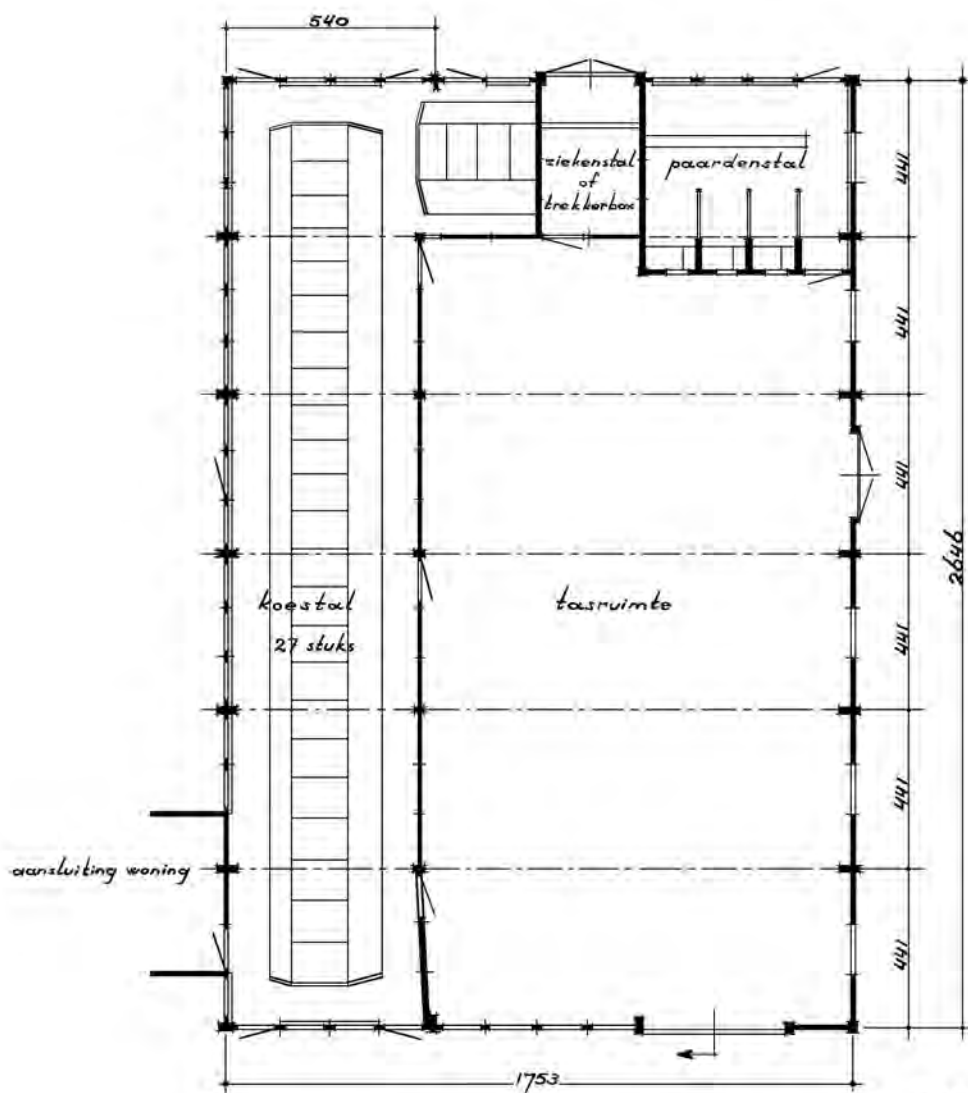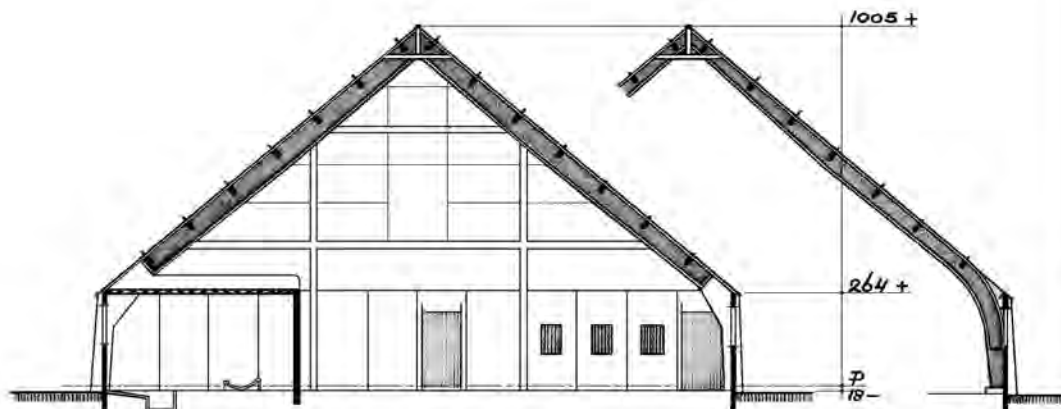



OPP 470 m²
INH 3064 m³

DIRECTIE VAN DE WIERINGERMEER (NOORDOOSTPOLDERWERKEN)				
BOUWKUNDIGE AFD.	DATUM:	22-10-1955	BETREFT.	
	GETEK.	<i>Jourson</i>	MONTAGE BOERDERU	24-3
	GECONTR.	<i>[Signature]</i>	TYPE P. F 6	24-4
BOERDERJENBOUW	GEZIEN.	<i>[Signature]</i>	ARCH.	FORM.
	SCHAAL.	1: 200	STAMBOEK No.	Ex.
			A 1	49809

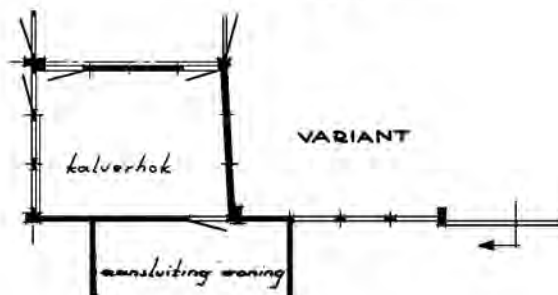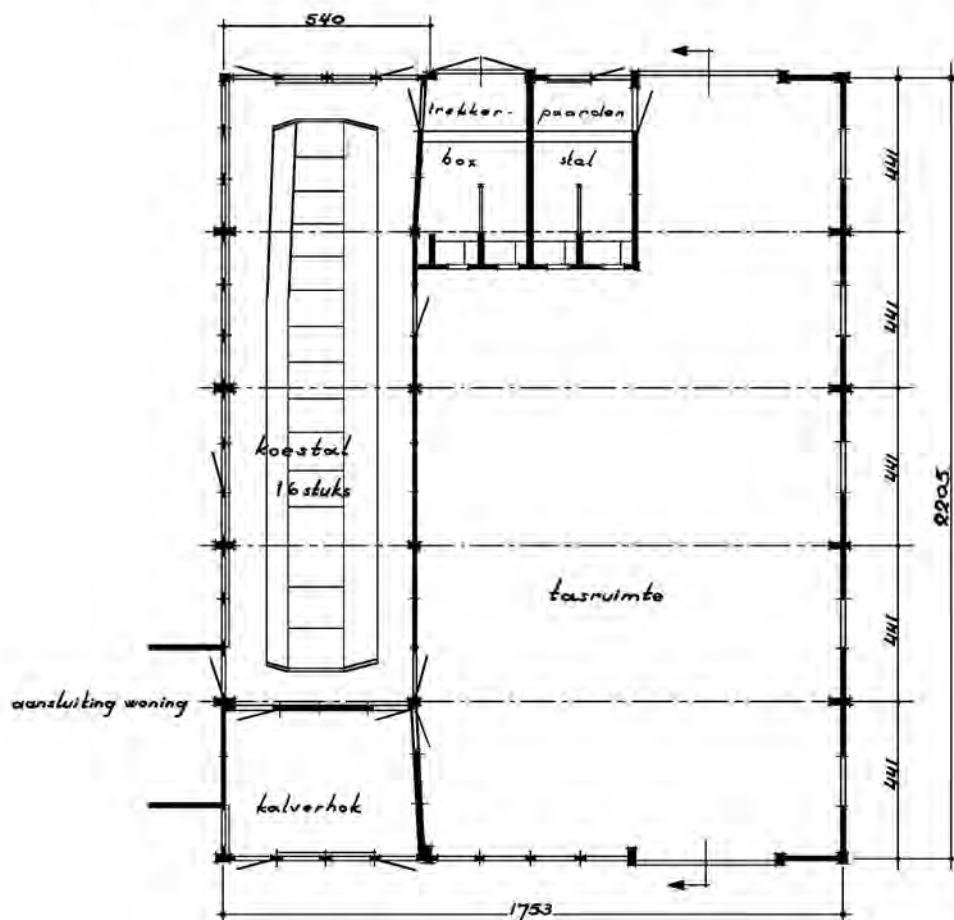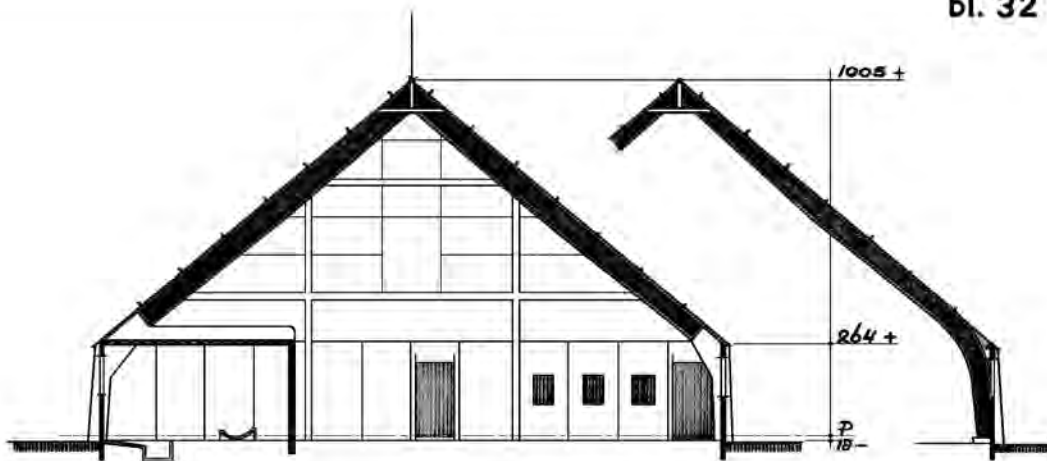



OPP 392 m²
INH 2556 m³

DIRECTIE VAN DE WIERINGERMEER (NOORDOOSTPOLDERWERKEN)					
BOUWKUNDIGE AFD.	DATUM:	22-10-1955	BETREFT.		30-1
	GETEK.	<i>Joussen</i>	MONTAGE BOERDERU		
	GECONTR.	<i>[Signature]</i>	TYPE P. F 7		
BOERDERIJENBOUW	GEZIEN.	<i>[Signature]</i>	ARCH.	FORM.	STAMBOEK No.
	SCHAAL.	1 : 200		A1	49810
					Ex.

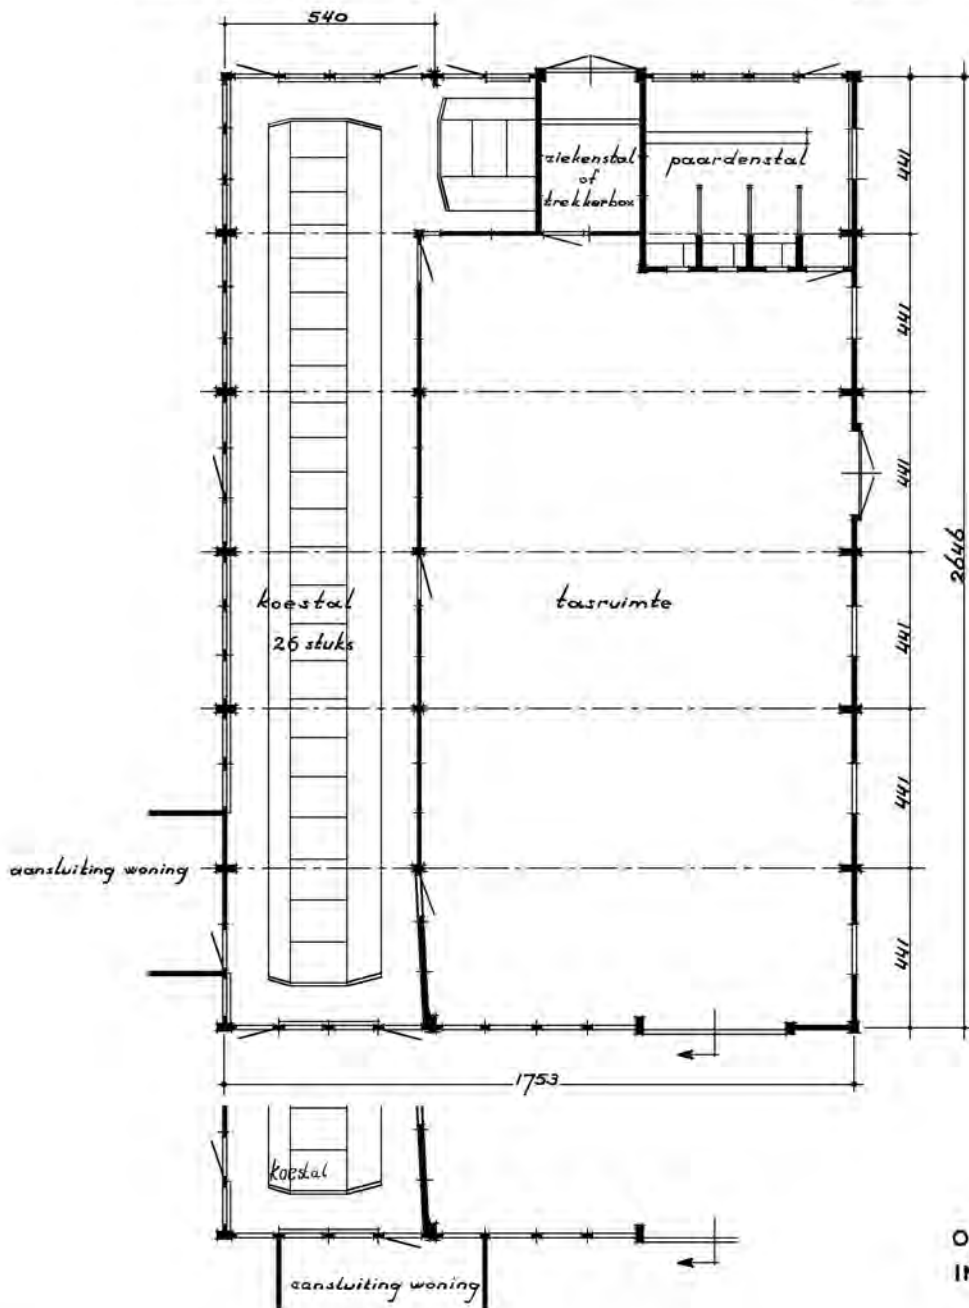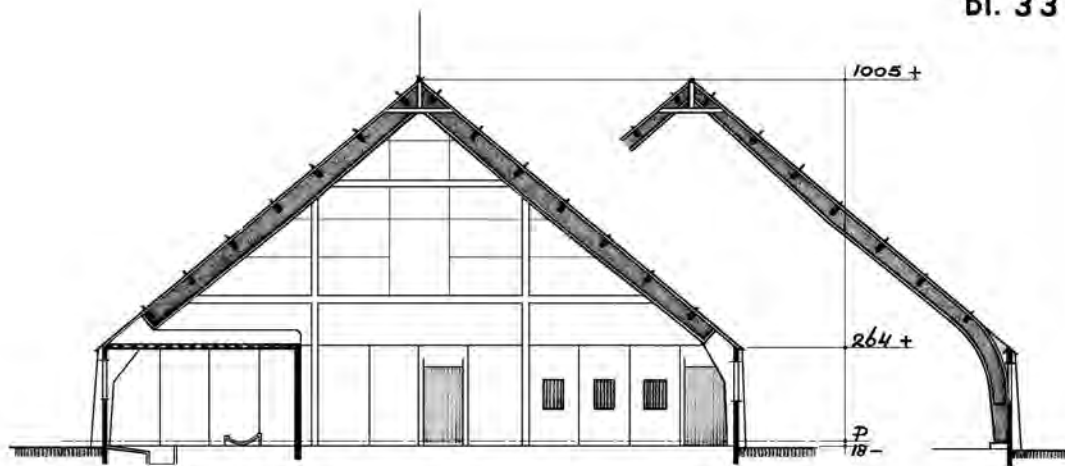



OPP. 470 m²
INH. 3064 m³

DIRECTIE VAN DE WIERINGERMEER (NOORDOOSTPOLDERWERKEN)					
BOUWKUNDIGE AFD.	DATUM:	21-10-1955	BETREFT.		MONTAGE BOERDERU TYPE P. F.8
	GETEK.	<i>Jeursen</i>	30-2		
	GECONTR.	<i>[Signature]</i>			
BOERDERIJENBOUW	GEZIEN.	<i>[Signature]</i>	ARCH.	FORM.	STAMBOEK No.
	SCHAAL.	1:200		A1	49811
					Ex.

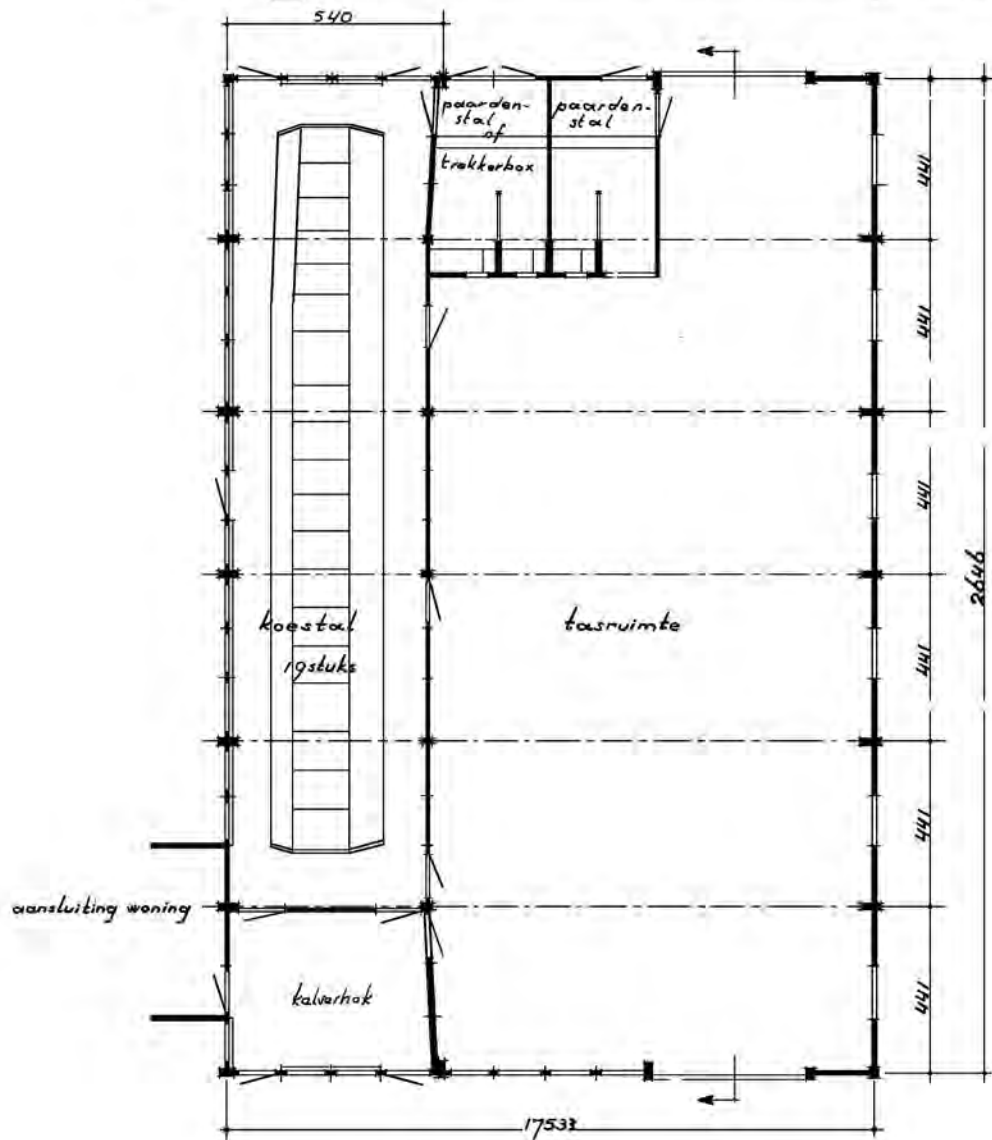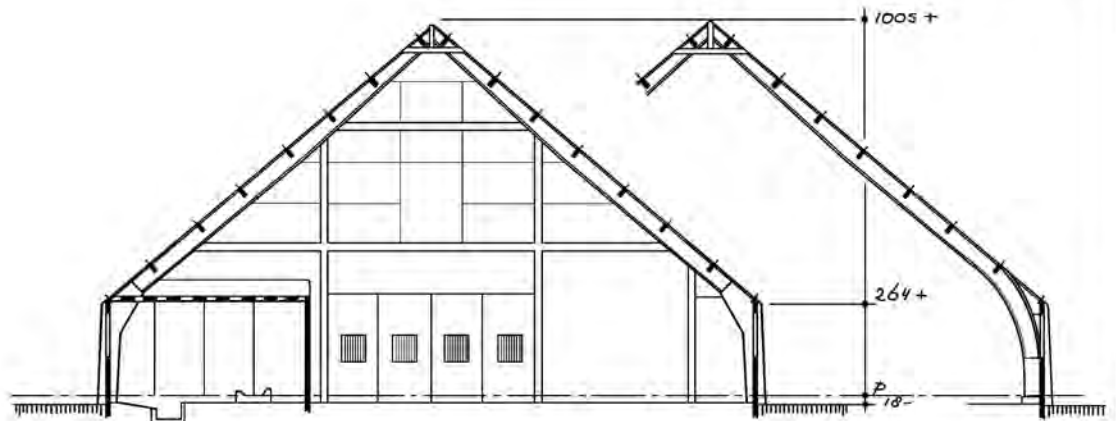



OPP. 470 m²
INH. 3064 m³

DIRECTIE VAN DE WIERINGERMEER (NOORDOOSTPOLDERWERKEN)					
BOUWKUNDIGE AFD.	DATUM:	24-10-1955	BETREFT.		36-1
	GETEK.	<i>Jeursen.</i>	MONTAGE BOERDERU		
	GECONTR.	<i>[Signature]</i>	TYPE P.F. 9		
BOERDERJENBOUW	GEZIEN.	<i>M.</i>	ARCH.	FORM.	STAMBOEK No.
	SCHAAL.	1:200		A ¹	49812
					Ex.

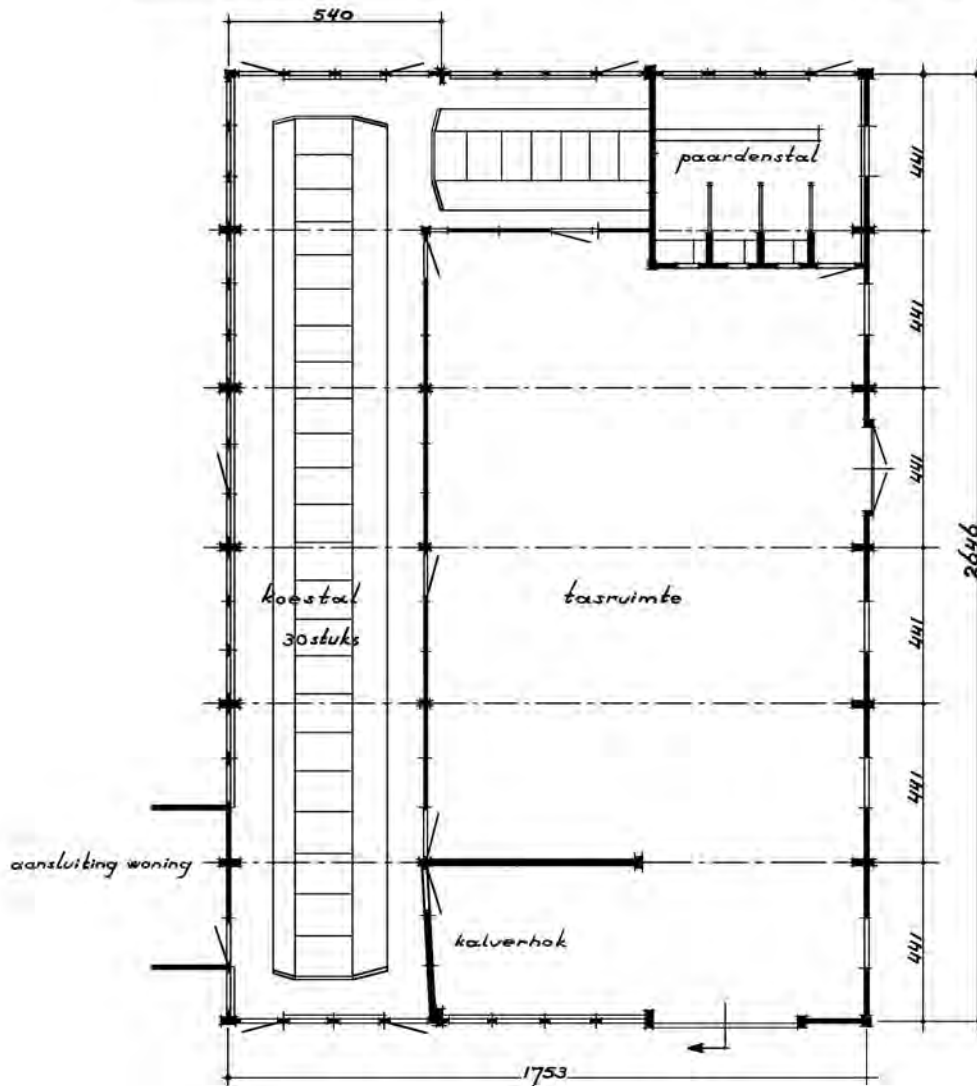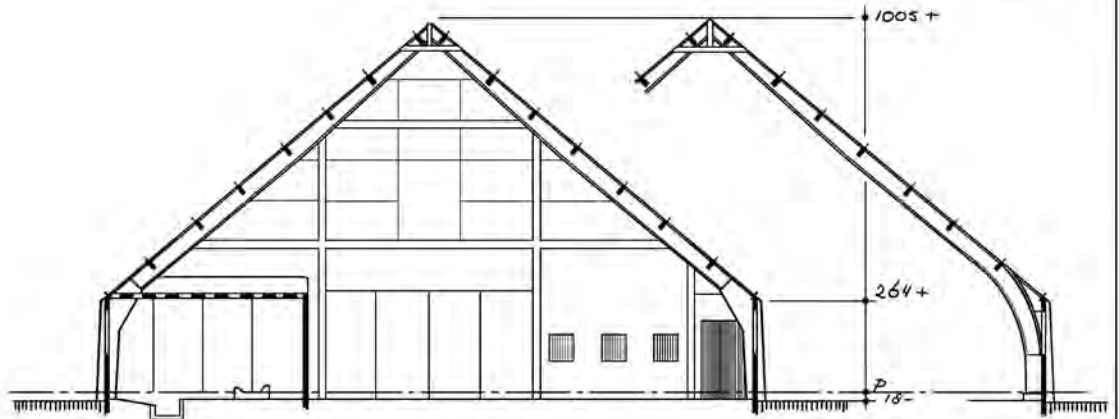

OPP. 470 m²
INH. 3064 m³


DIRECTIE VAN DE WIERINGERMEER (NOORDOOSTPOLDERWERKEN)					
BOUWKUNDIGE AFD.	DATUM:	24-10-1955	BETREFT.		MONTAGE BOERDERU TYPE P. F. IO
	GETEK.	Jeursen.	36-2		
	GECONTR.	<i>[Signature]</i>			
BOERDERIJENBOUW	GEZIEN.	<i>[Signature]</i>	ARCH.	FORM.	STAMBOEK No.
	SCHAAL.	1:200		A ¹	49813
			Ex.		

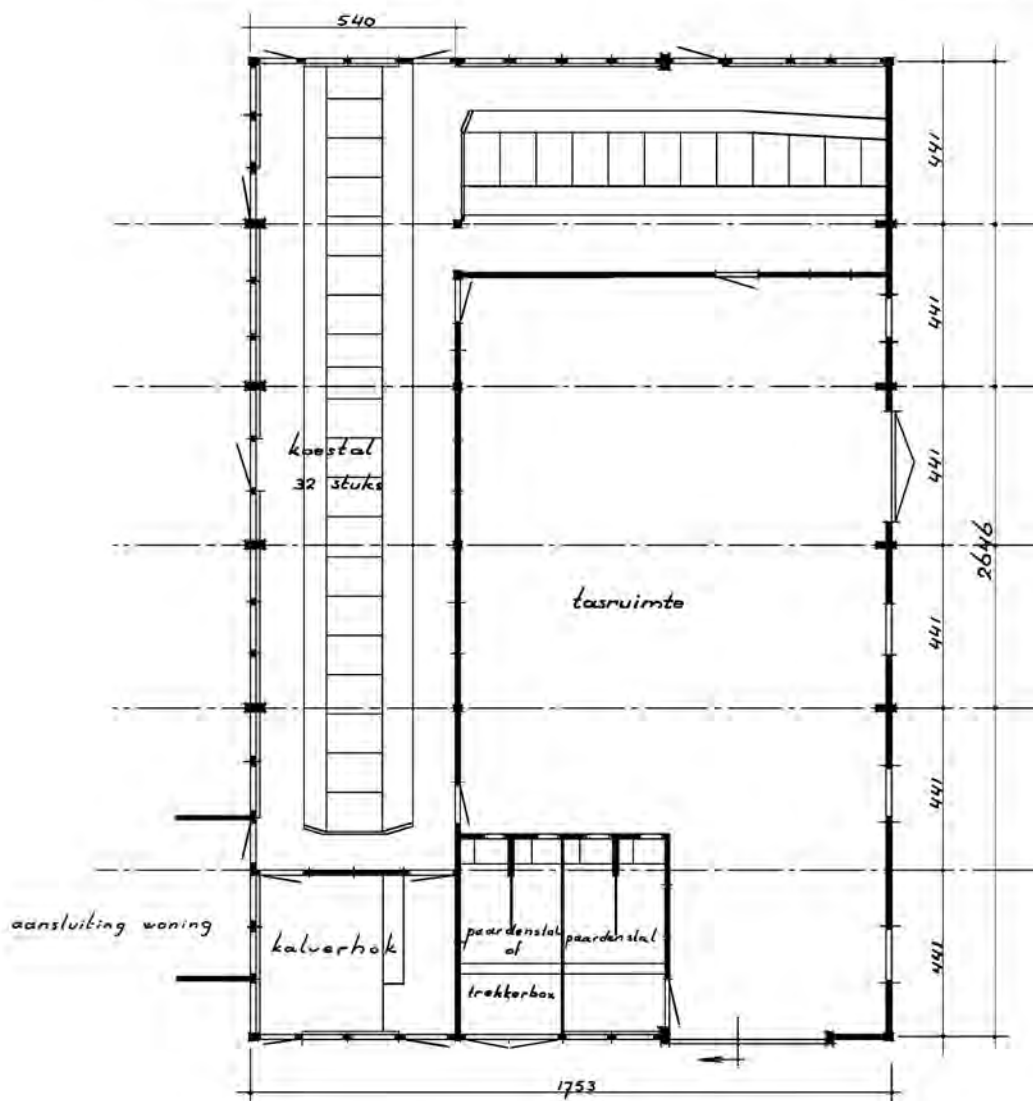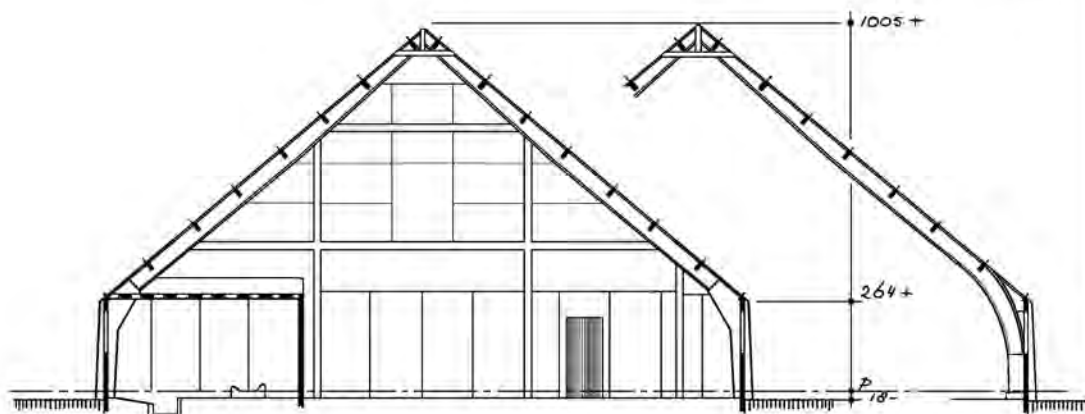

OPP. 470 m²
 INH. 3064 m³

DIRECTIE VAN DE WIERINGERMEER (NOORDOOSTPOLDERWERKEN)



BOUWKUNDIGE AFD.	DATUM:	24-10-1955	BETREFT.		
	GETEK.	Jeursen.	MONTAGE	BOERDERIJ	30-3
	GECONTR.	<i>[Signature]</i>	TYPE	P.F. II	36-3
BOERDERIJENBOUW	GEZIEN.	<i>[Signature]</i>	ARCH.	FORM.	STAMBOEK No.
	SCHAAL.	1:200		A ¹	49814
					Ex.

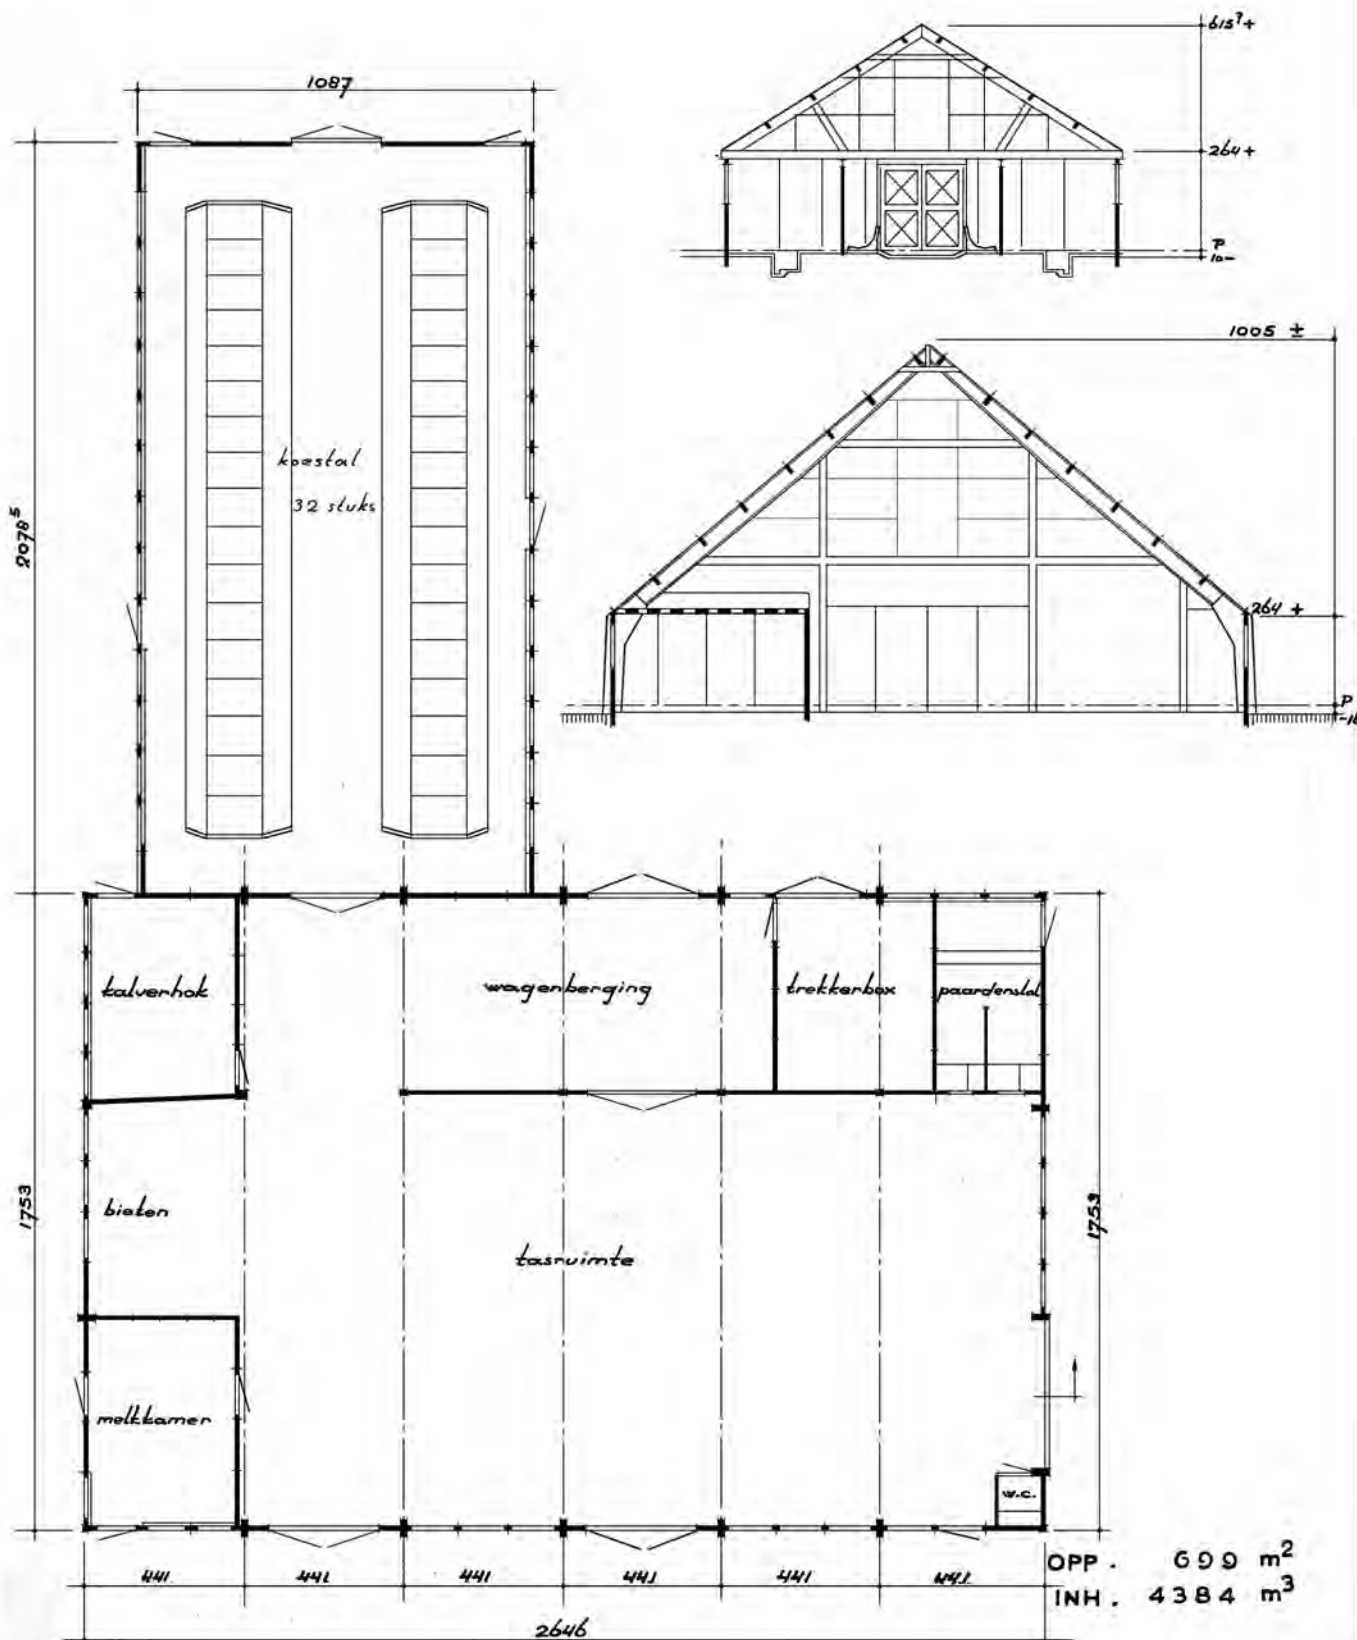


OPP. 699 m²
INH. 4384 m³

DIRECTIE VAN DE WIERINGERMEER (NOORDOOSTPOLDERWERKEN)

BOUWKUNDIGE AFD.	DATUM:	9-11-1955	BETREFT.		30-4
	GETEK.	Jeursen.	MONTAGE BOERDERU		
BOERDERJENBOUW	GECONTR.	<i>[Signature]</i>	TYPE P.F. 12		Ex.
	GEZIEN.	<i>[Signature]</i>	ARCH.	FORM. A ¹	
	SCHAAL.	1:200	STAMBOEK No.	49835	

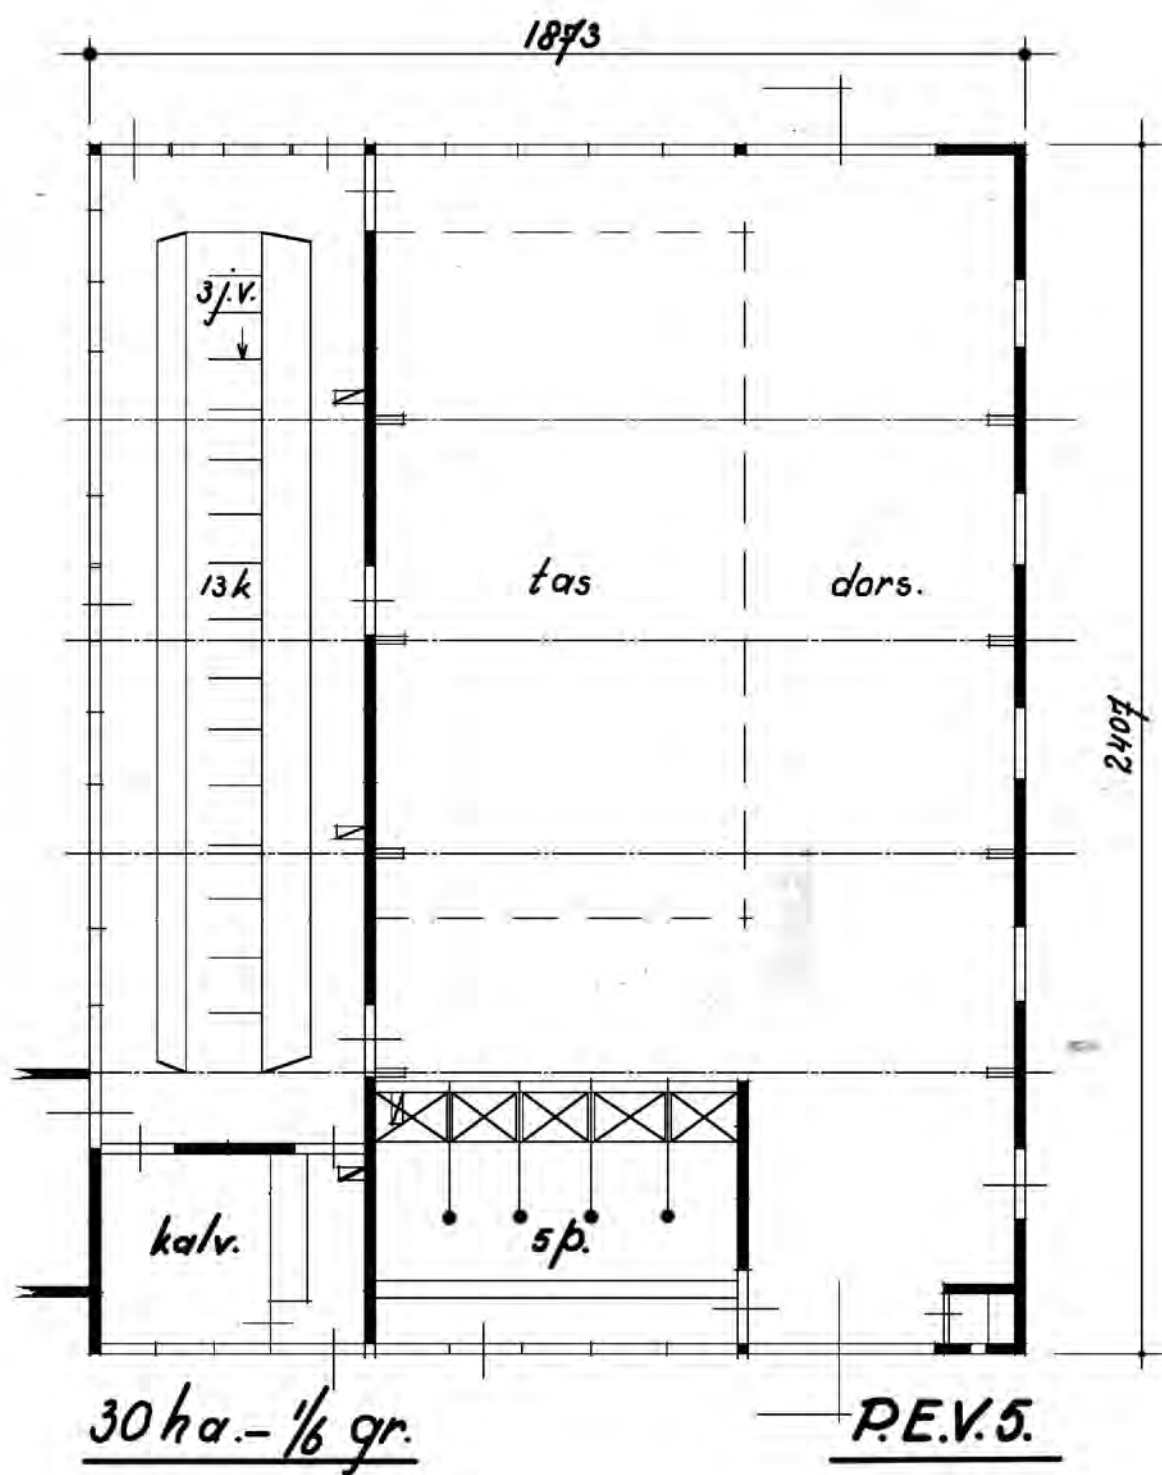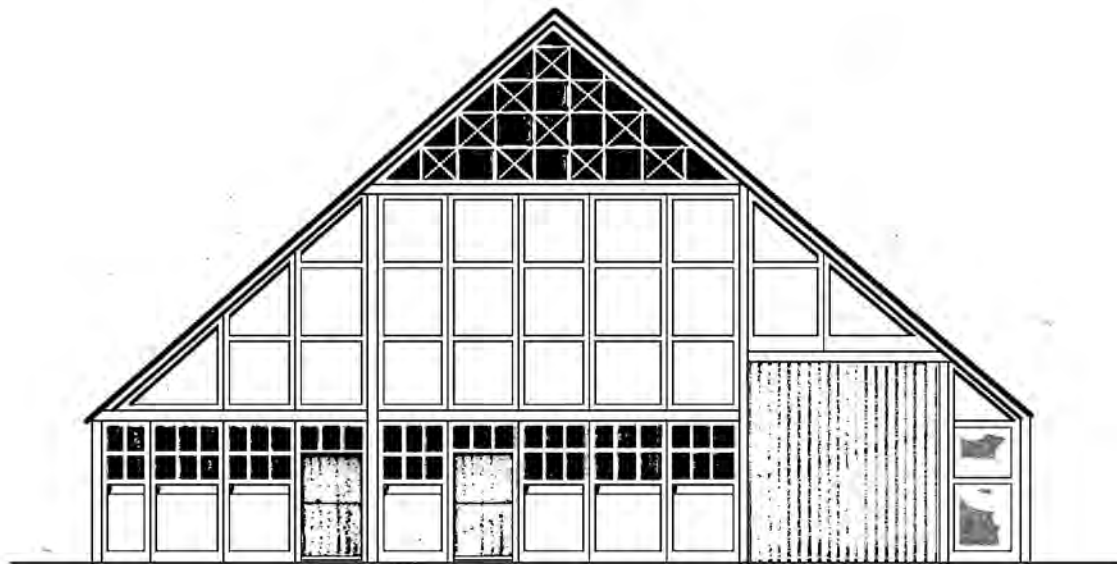

1873

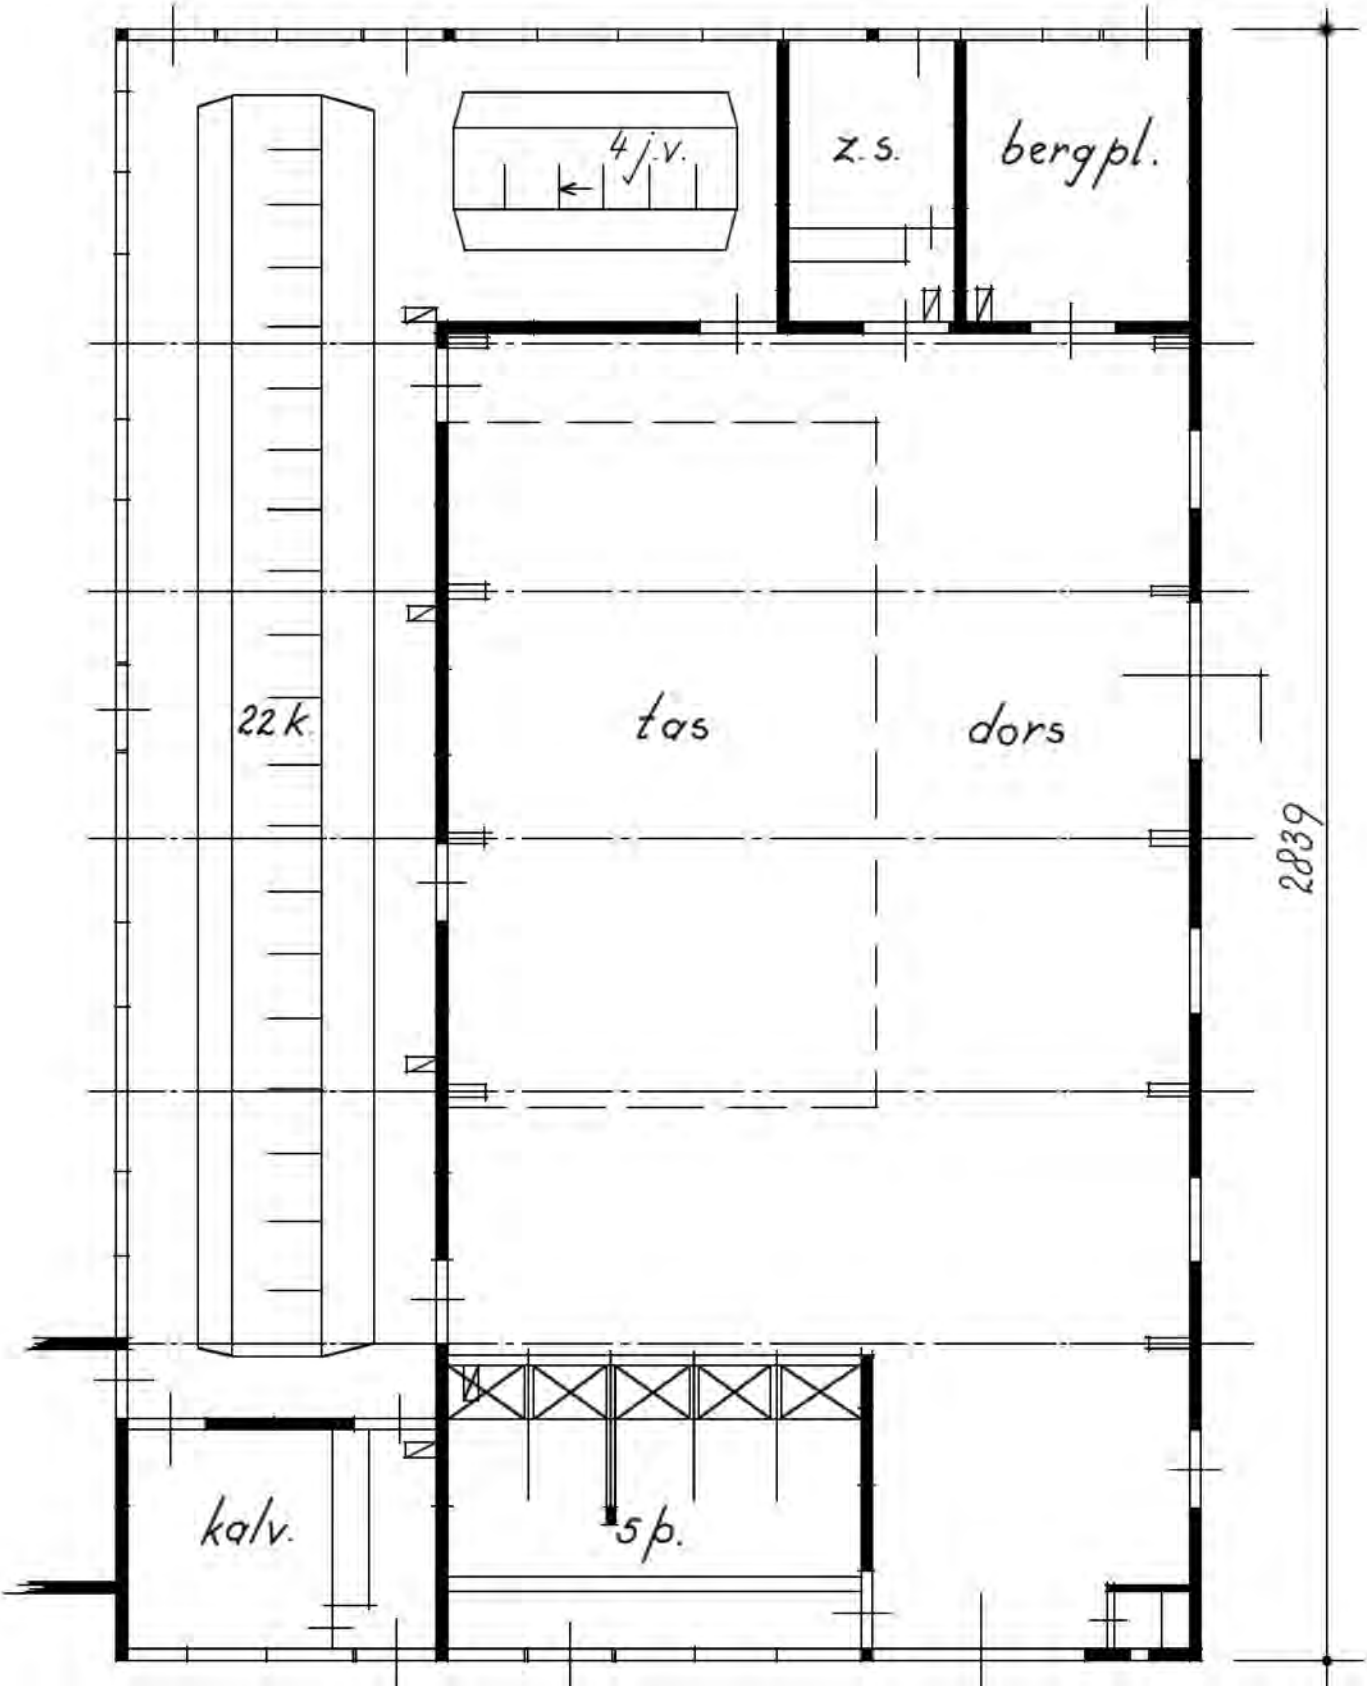


2839

30 ha - 2/6 gr.

P.E.V.6. a.

18/3

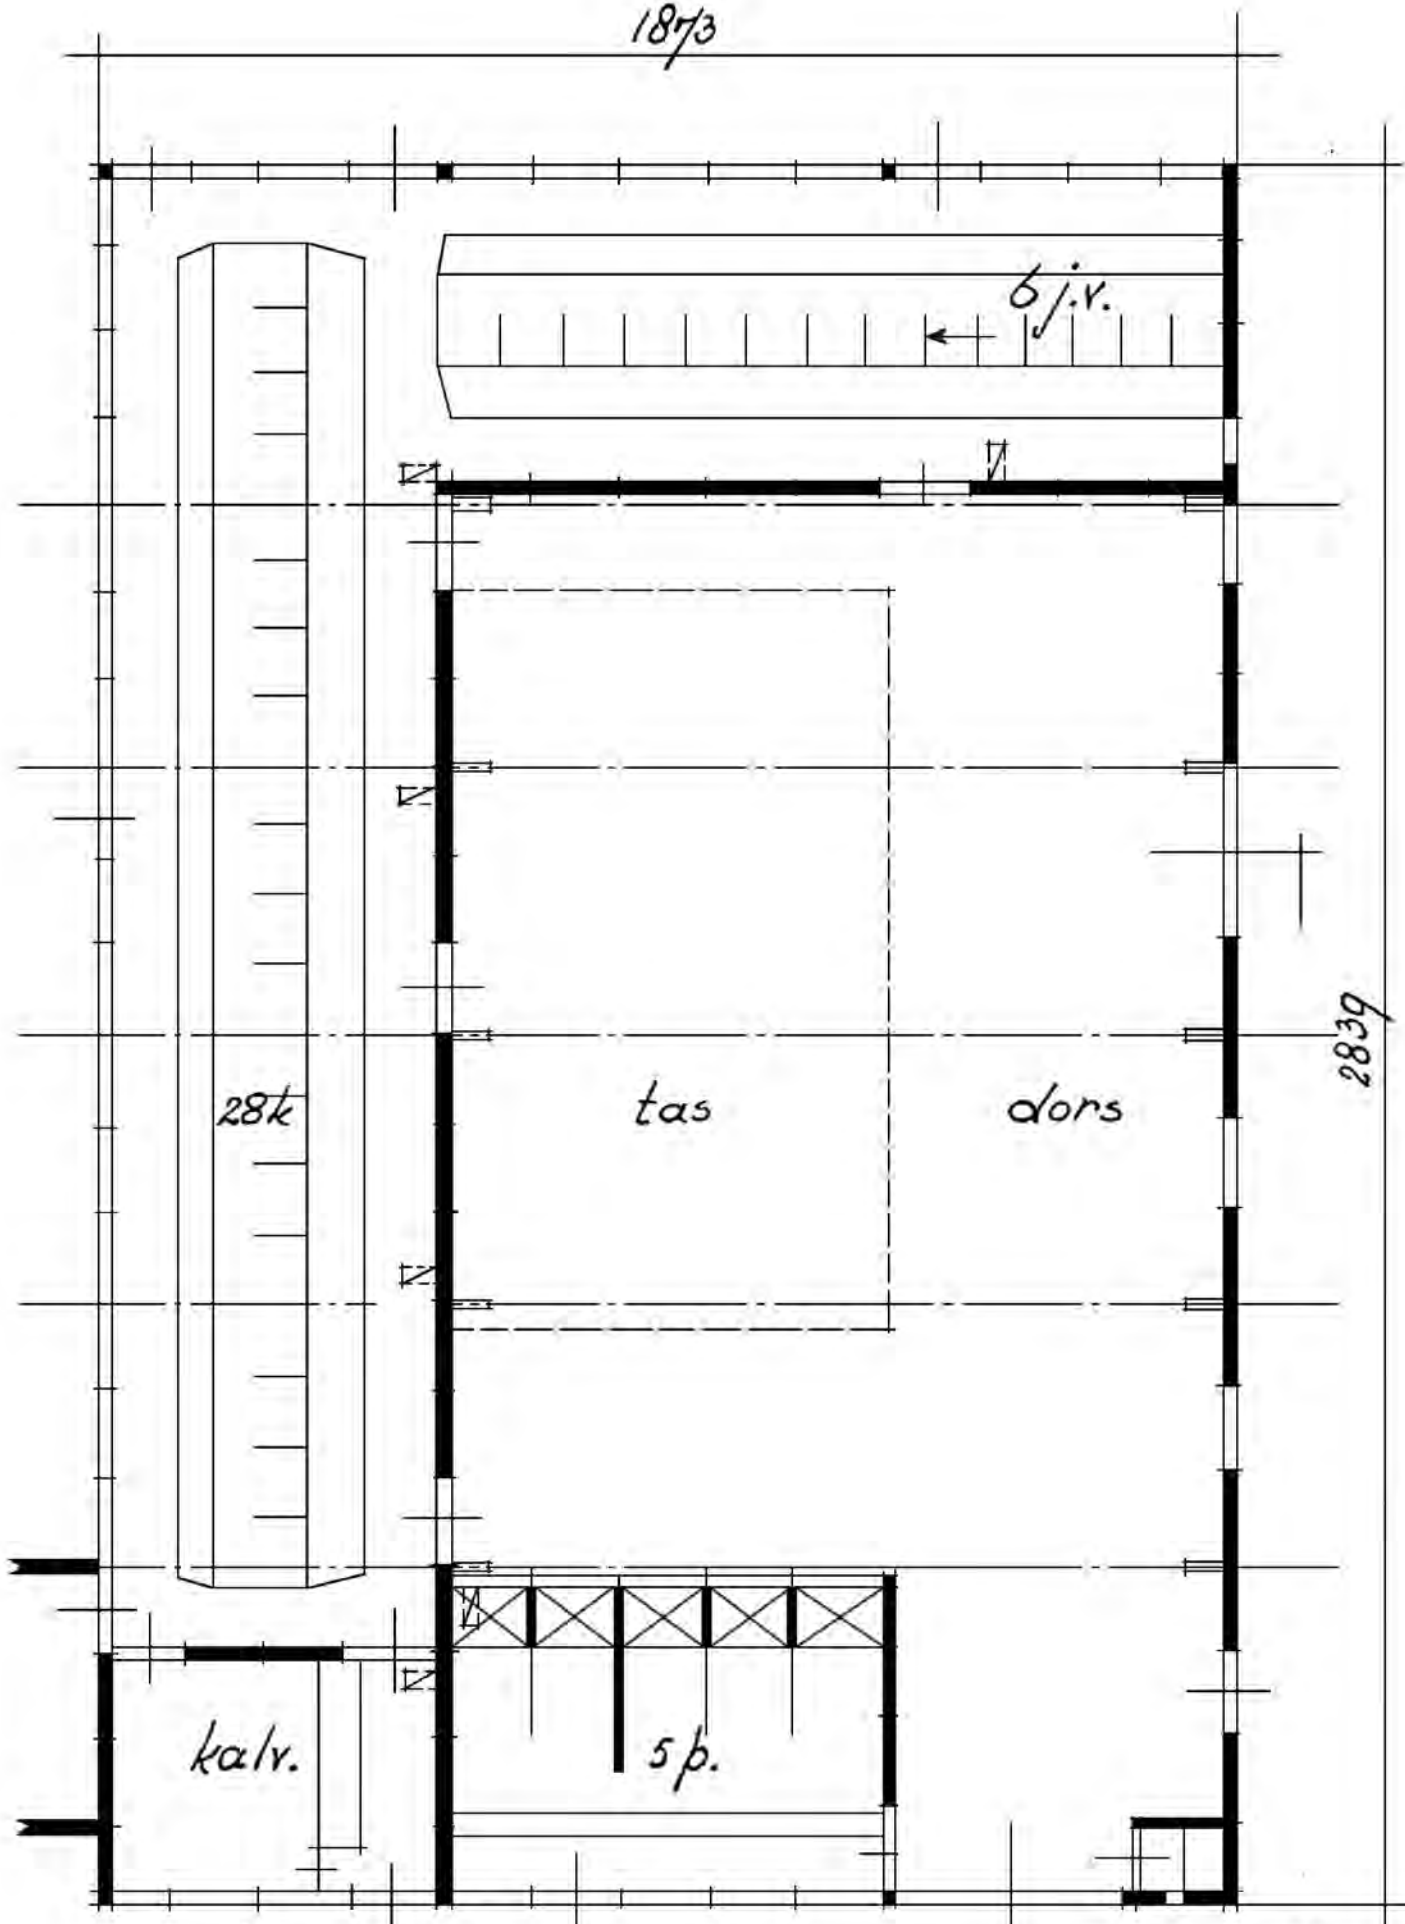

2839

28k

tas


dors

kalv.

sp.

30 ha - $\frac{3}{16}$ gr.

P.E.V.6. b.

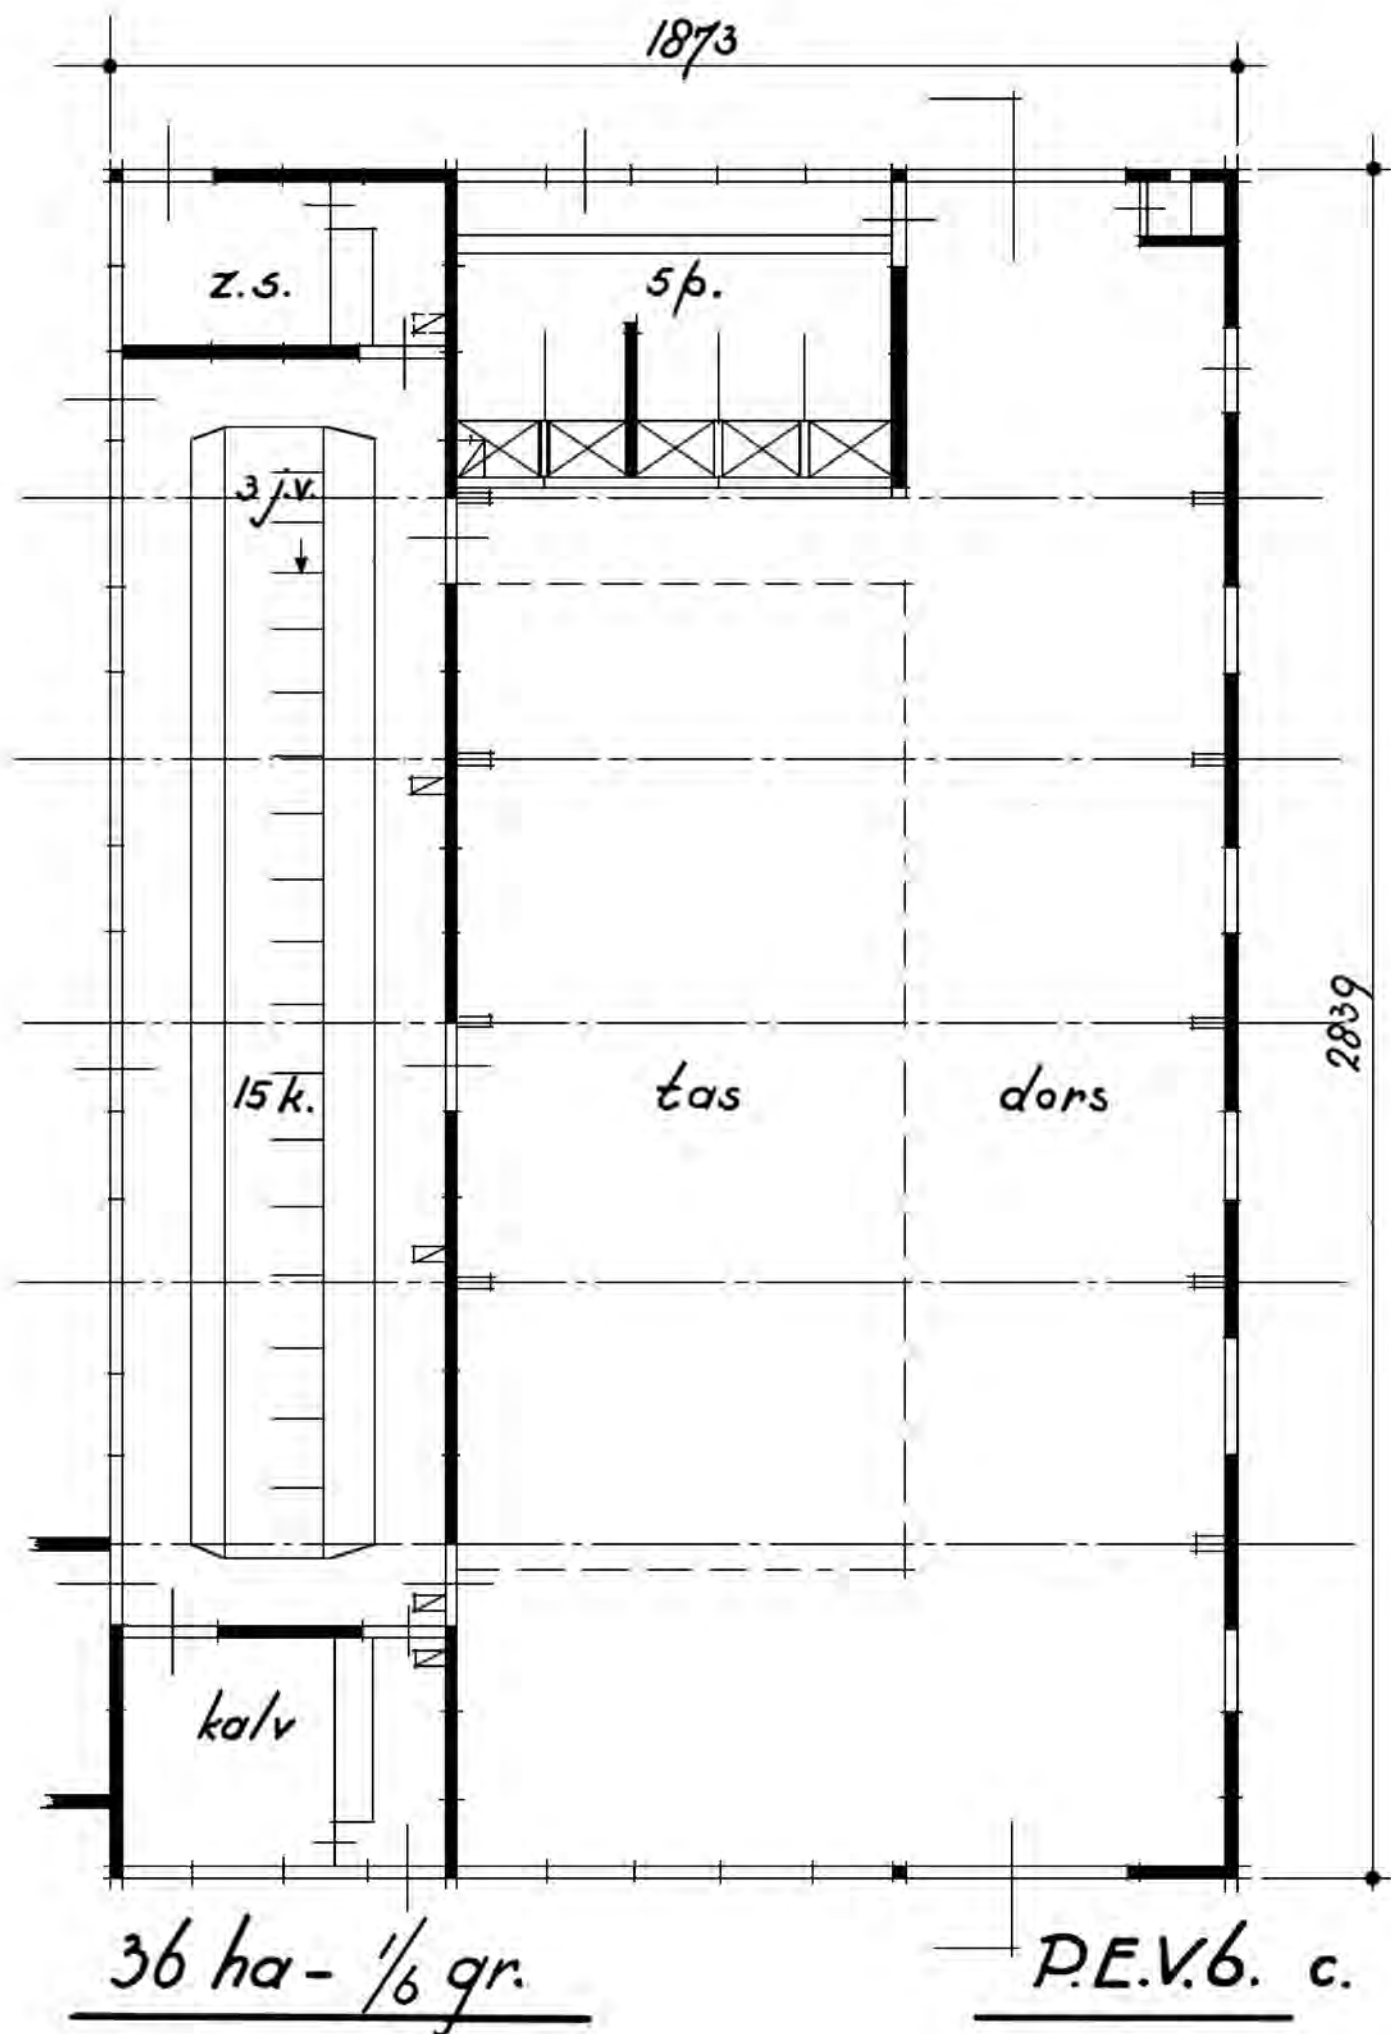


1873

2839

36 ha - 1/6 gr.

P.E.V.6. c.


1873

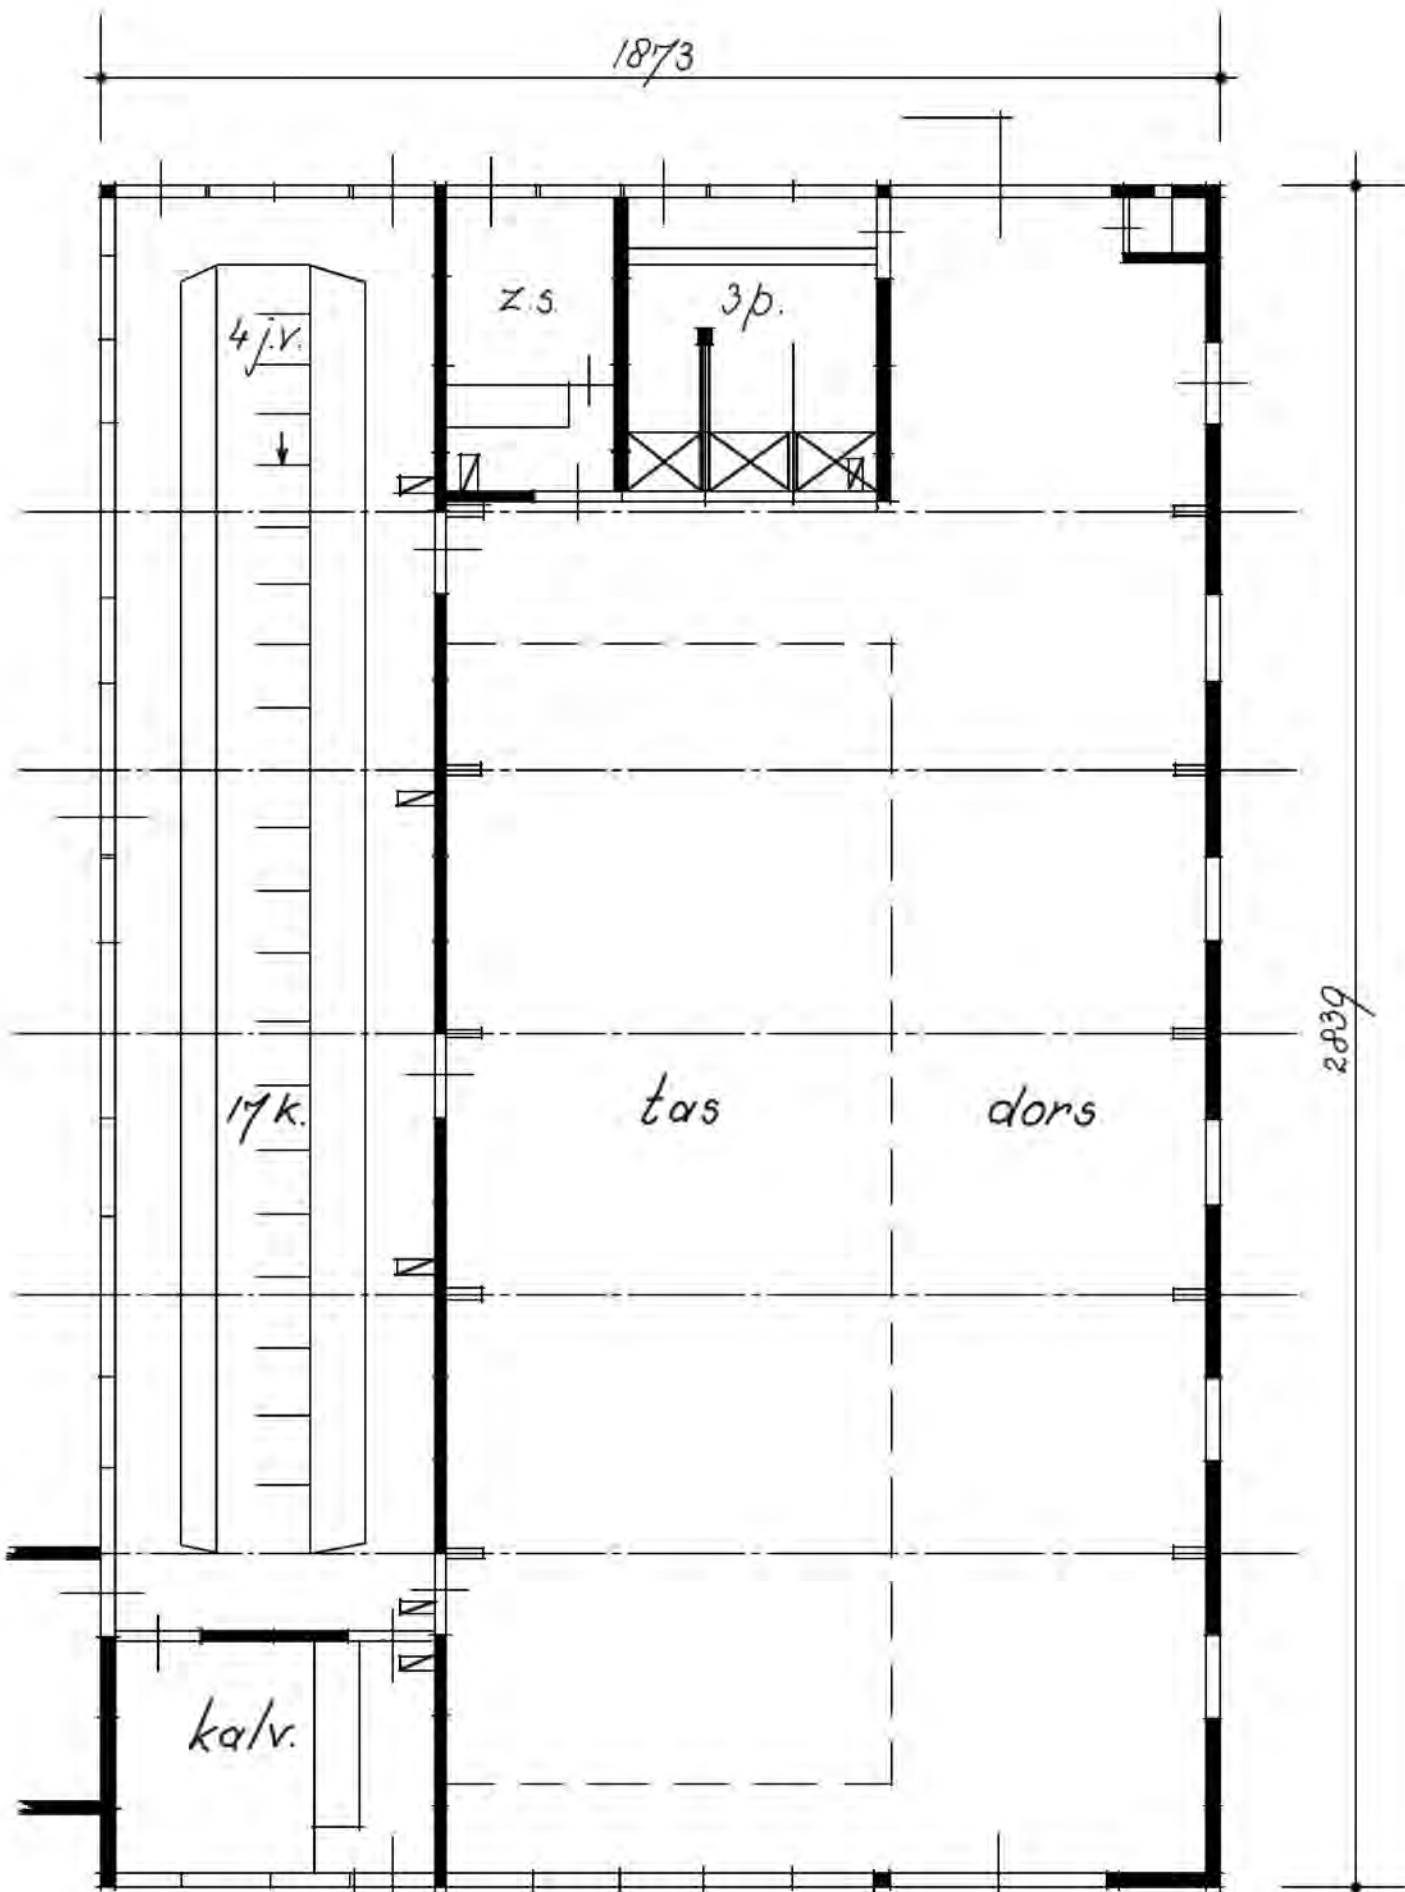


2882

42 ha - 1/6 gr.

P.E.V.6. e

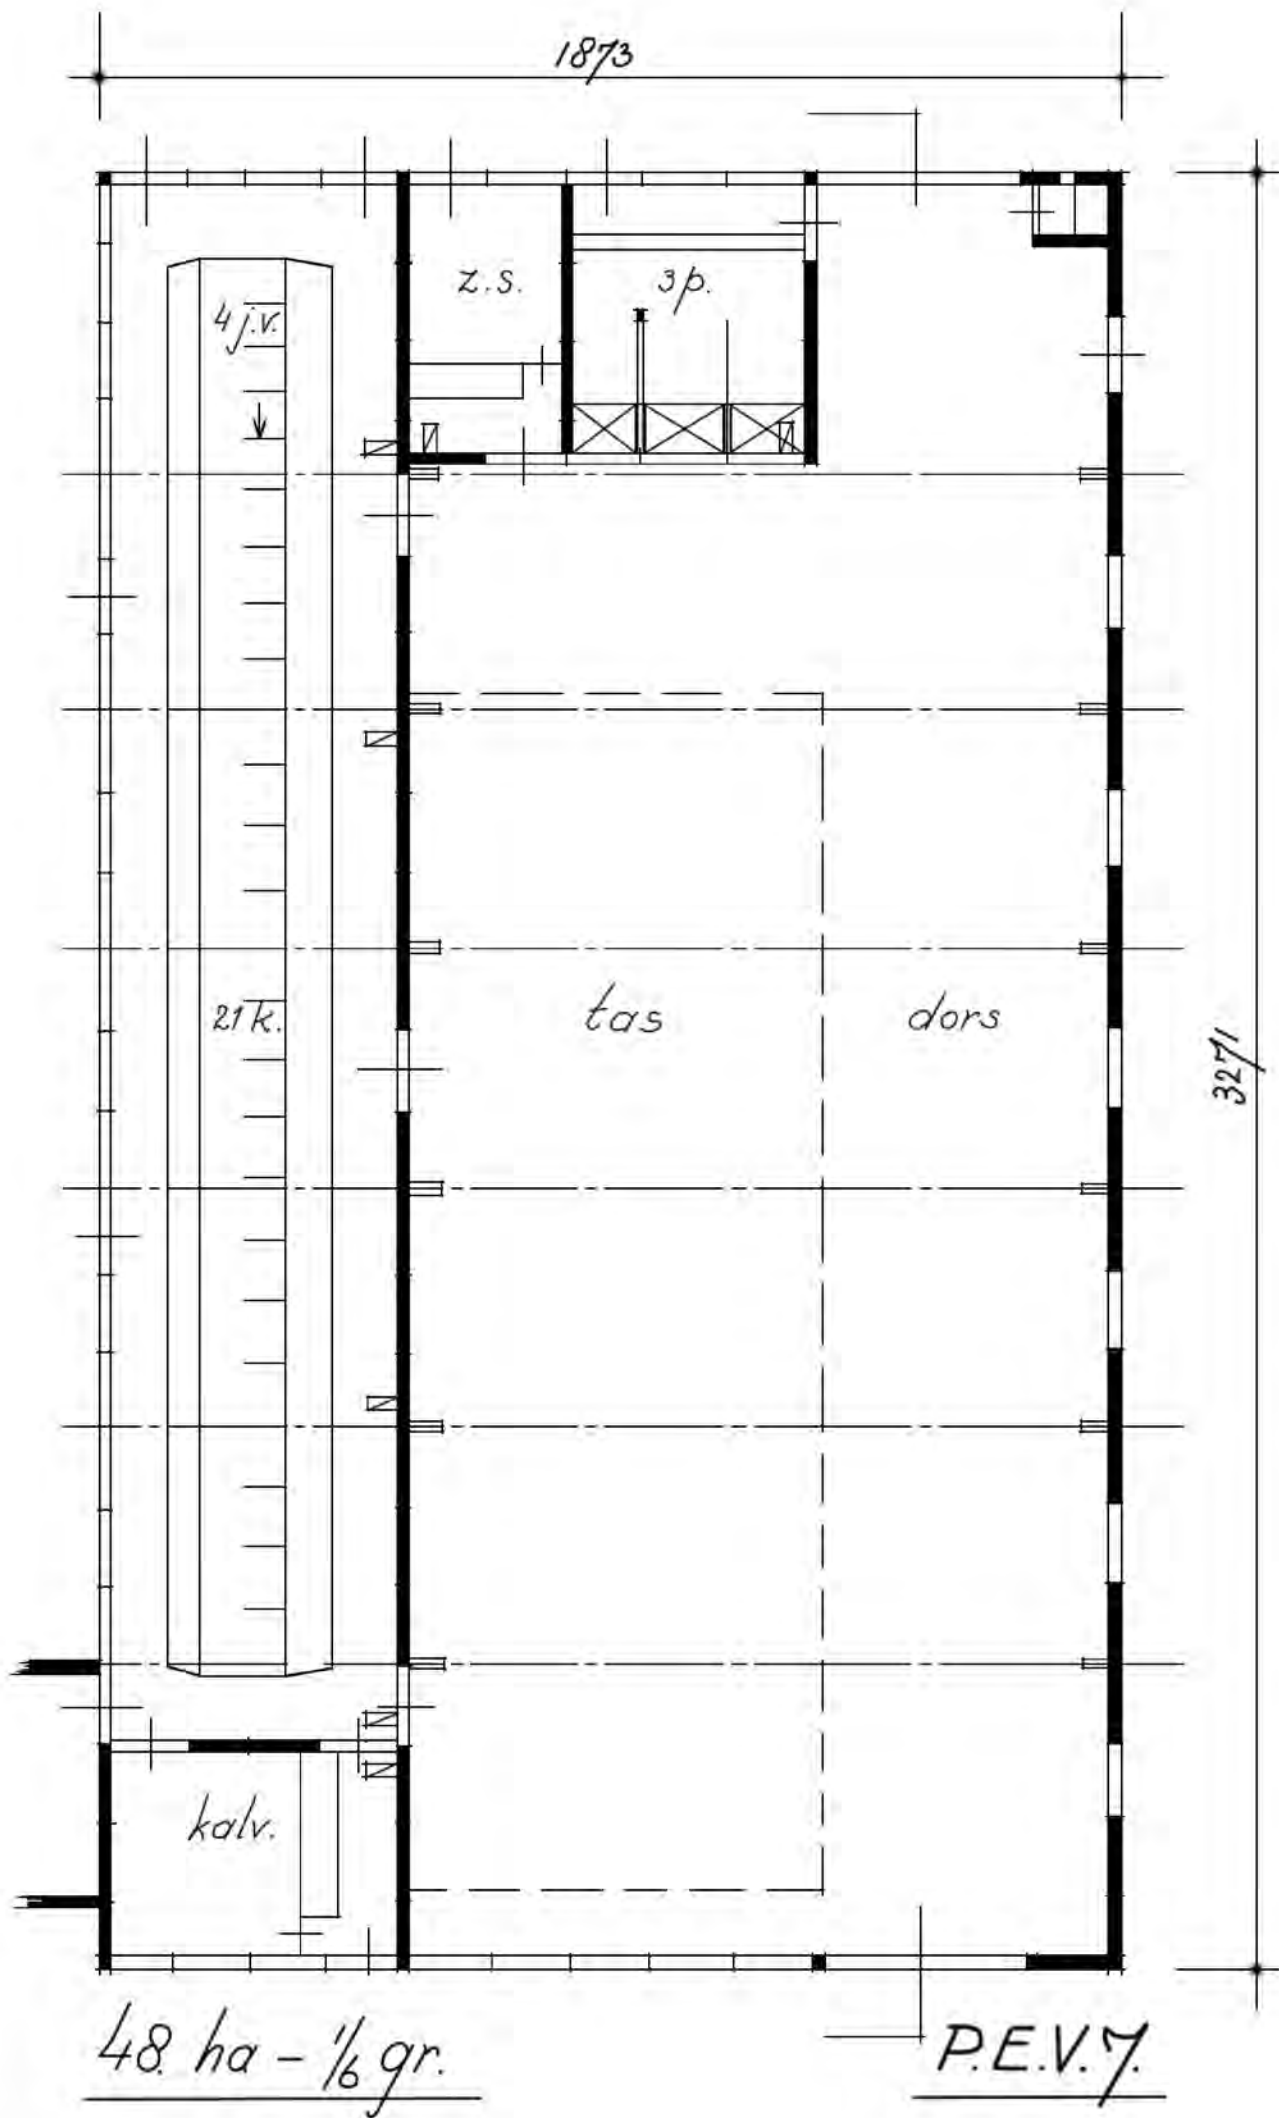

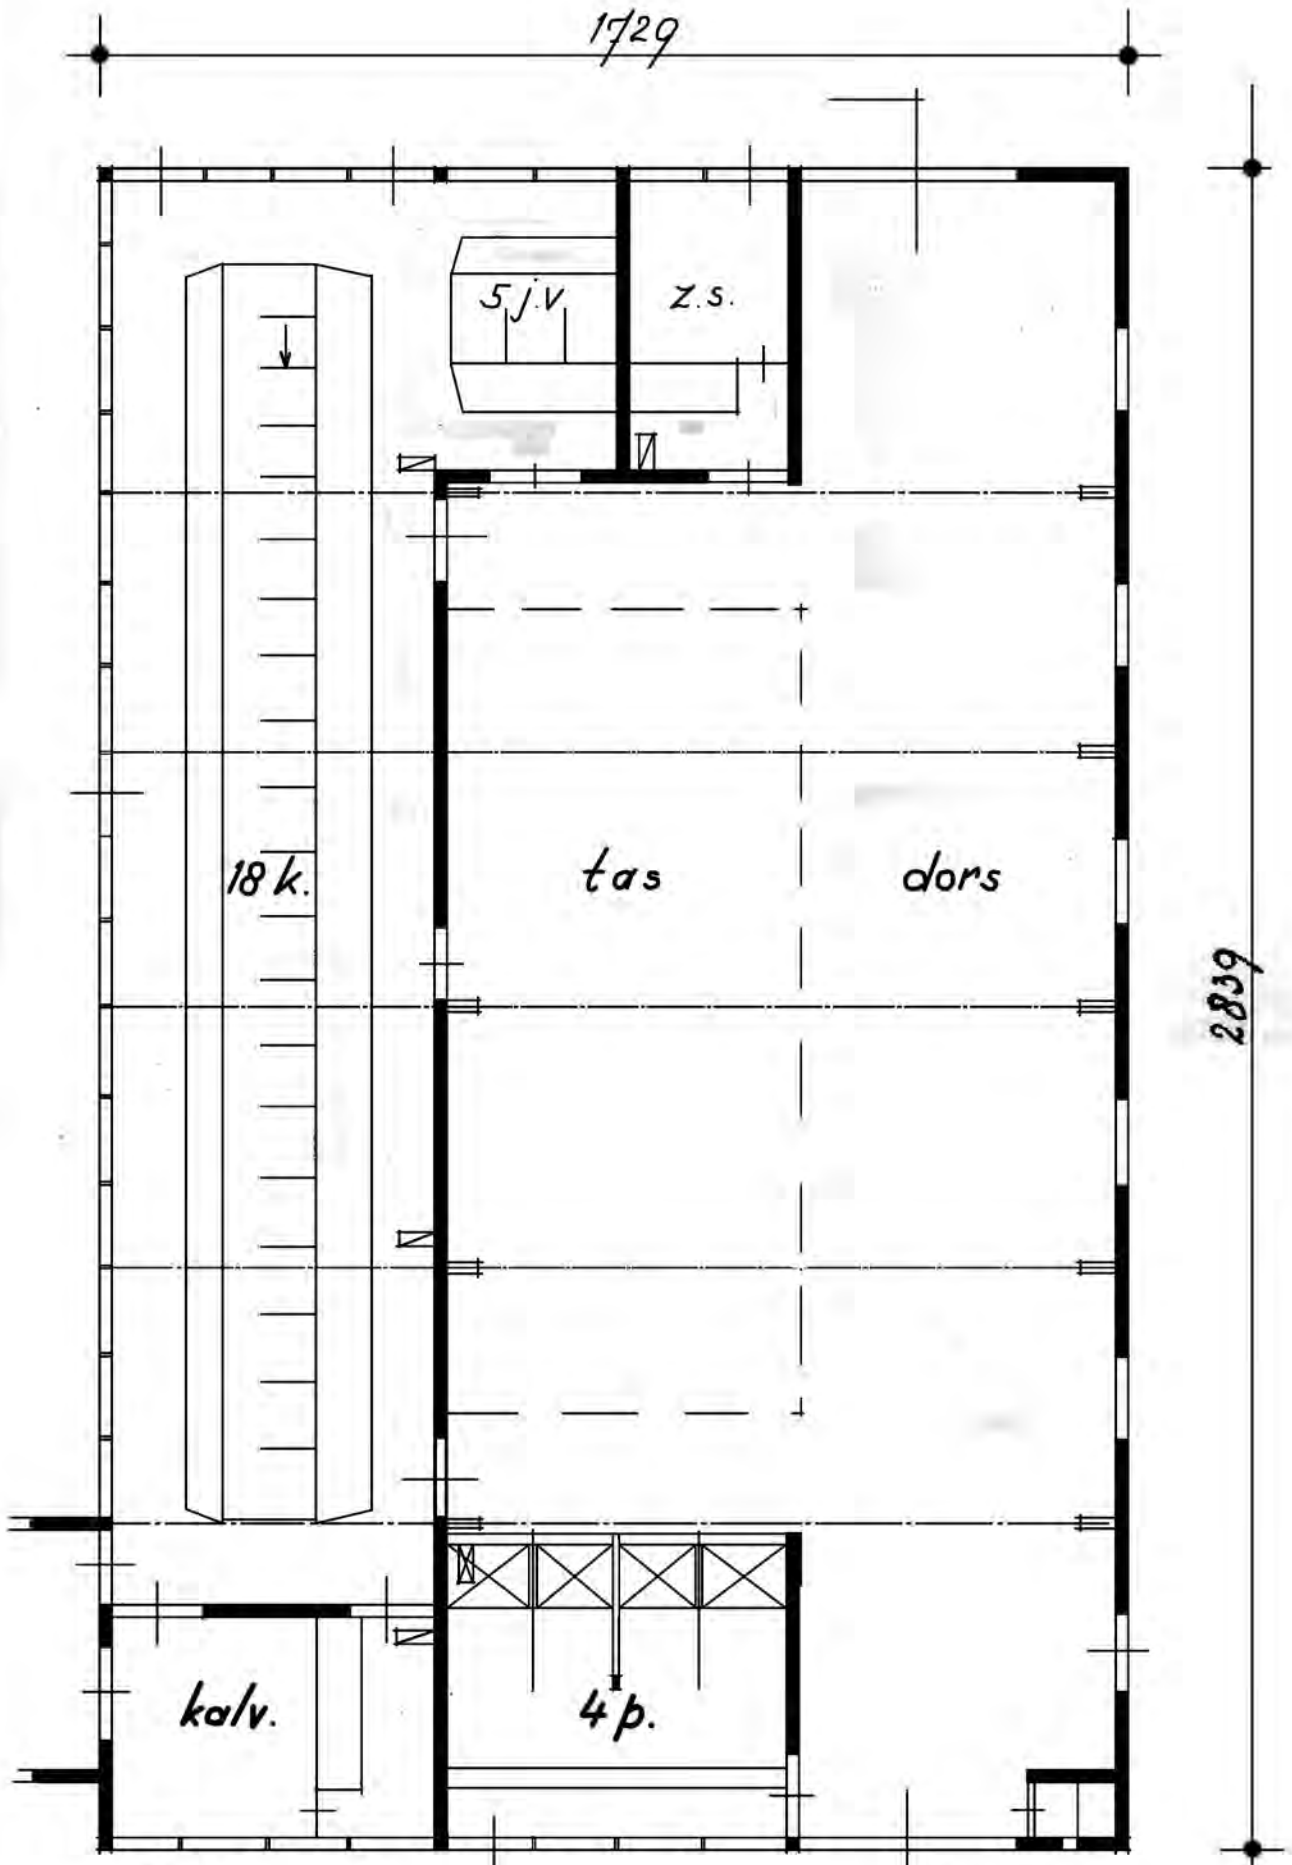

24. ha - 2/6 gr.

P.D.V.6. a.

